



ALLOGGIO N° 1 – DENOMINATO MERUZZI II

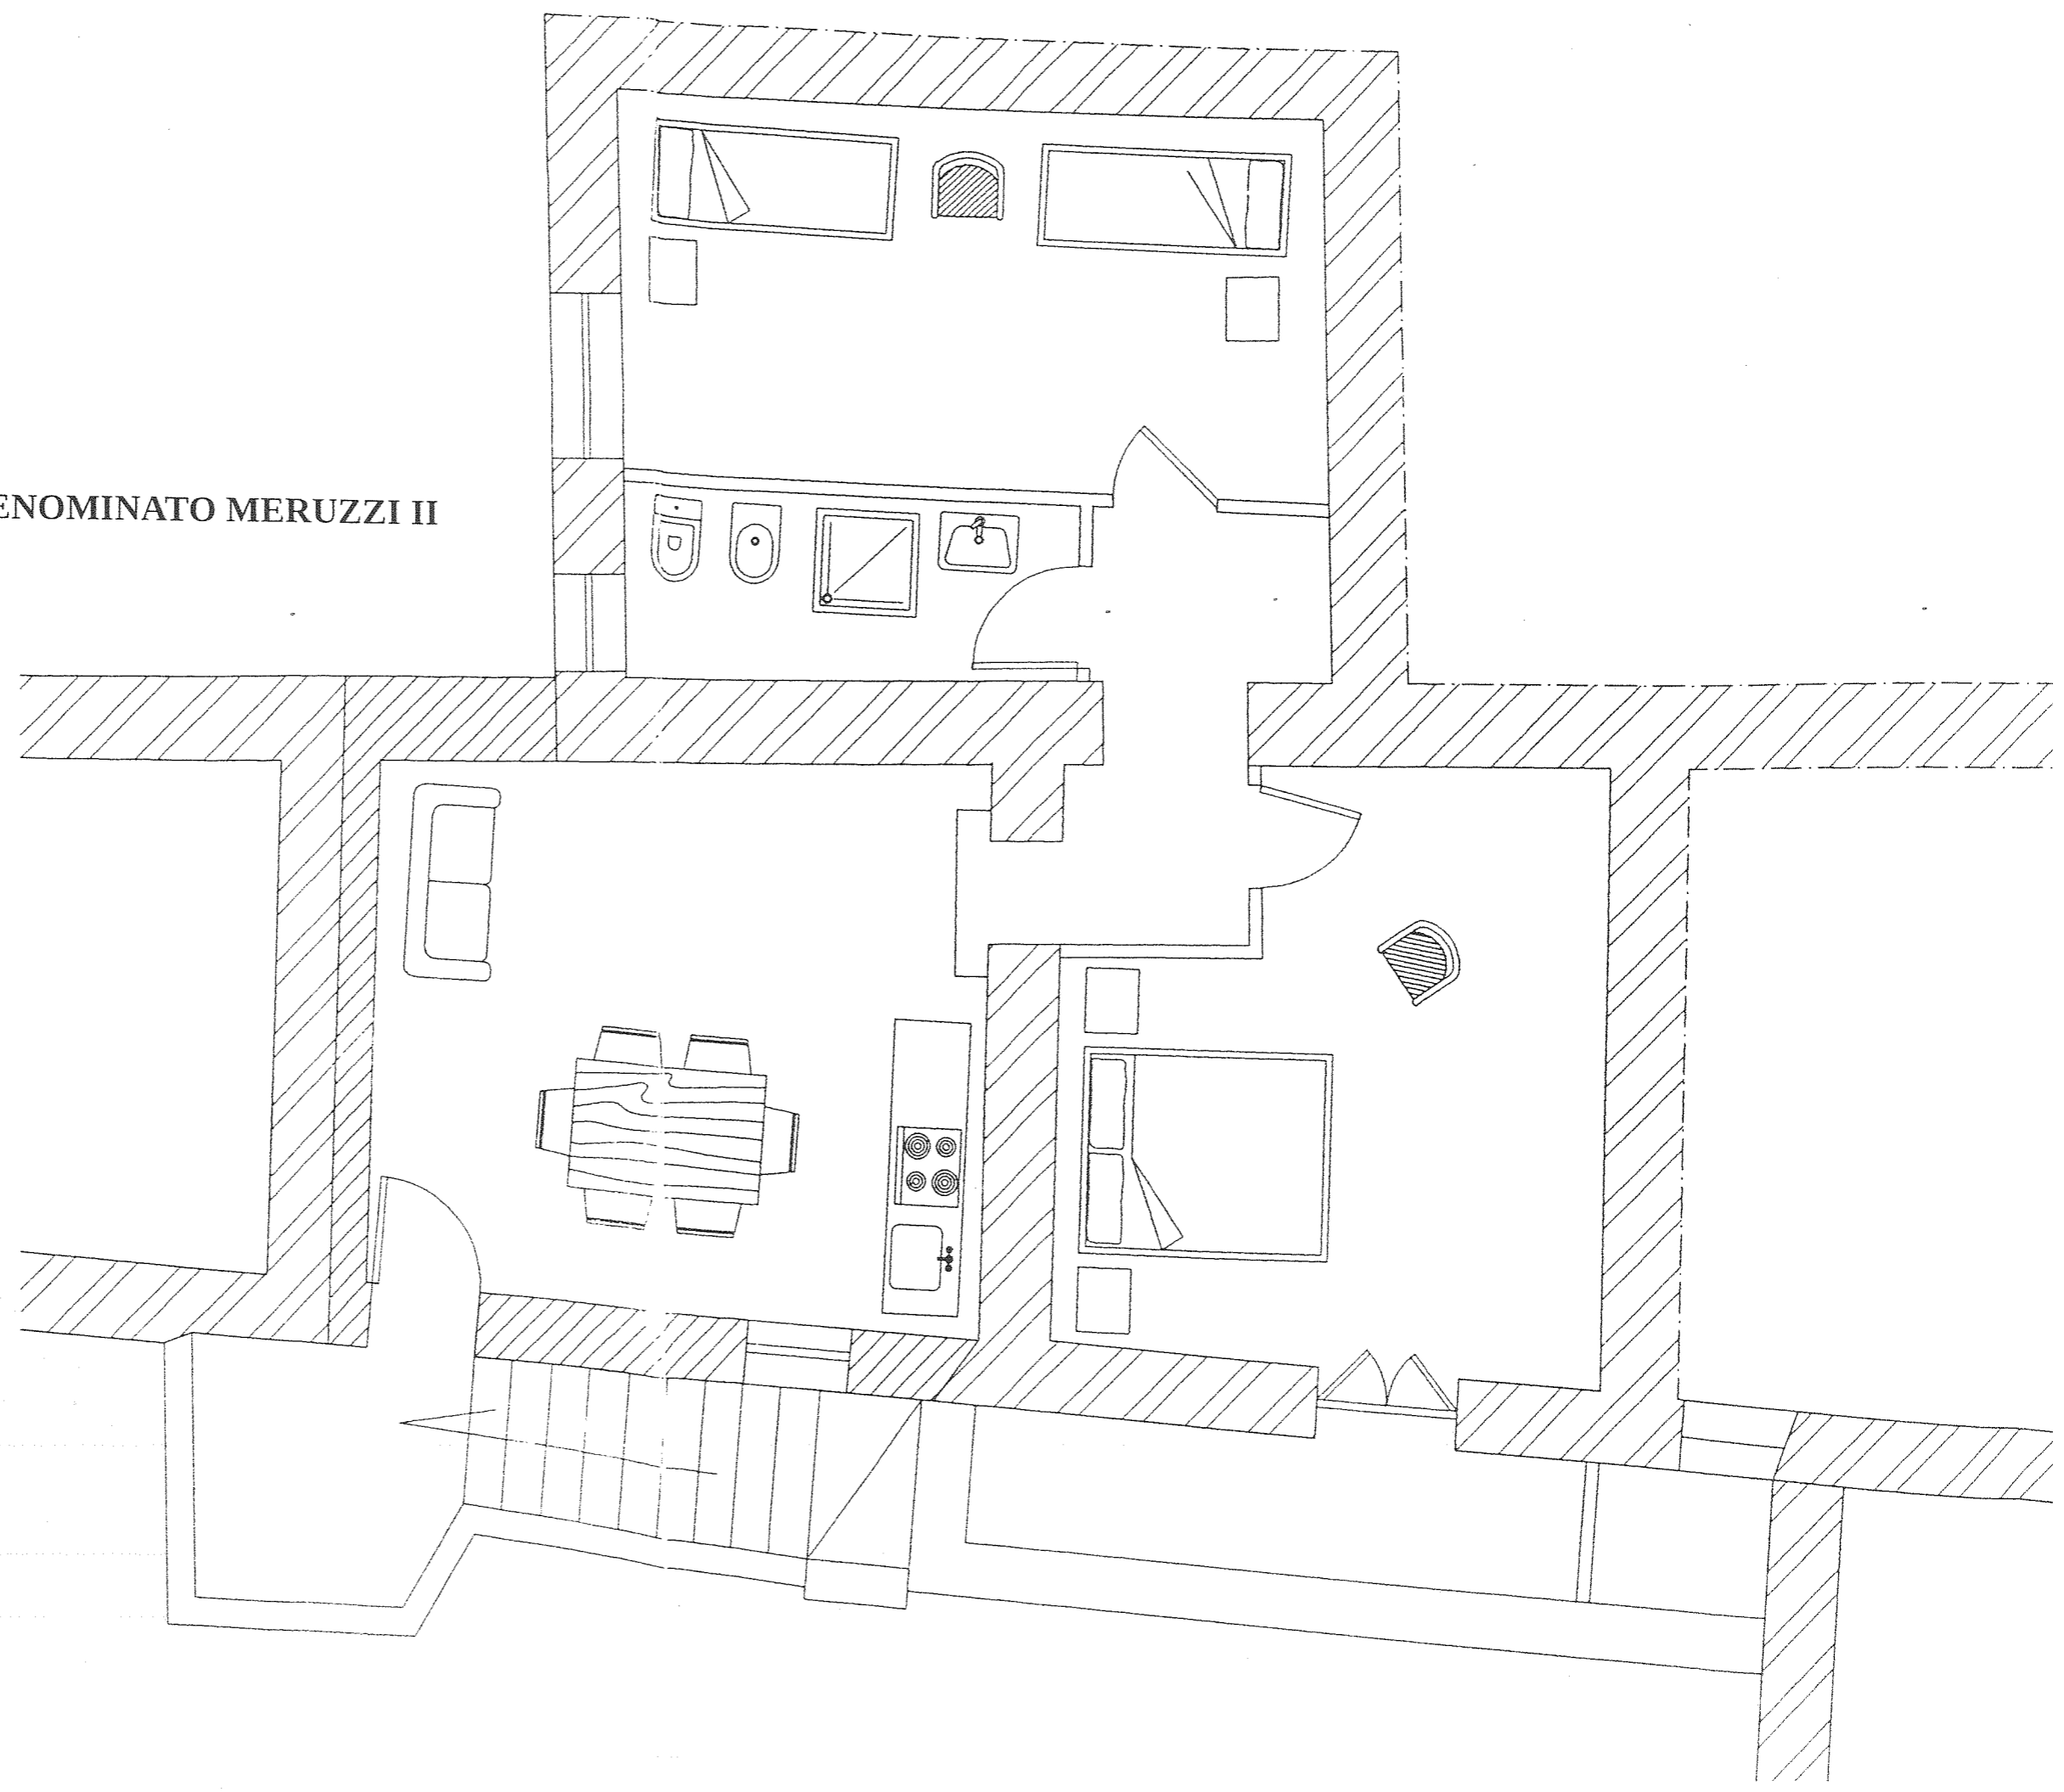



ALLOGGIO N° 2- DENOMINATO SALICA' II

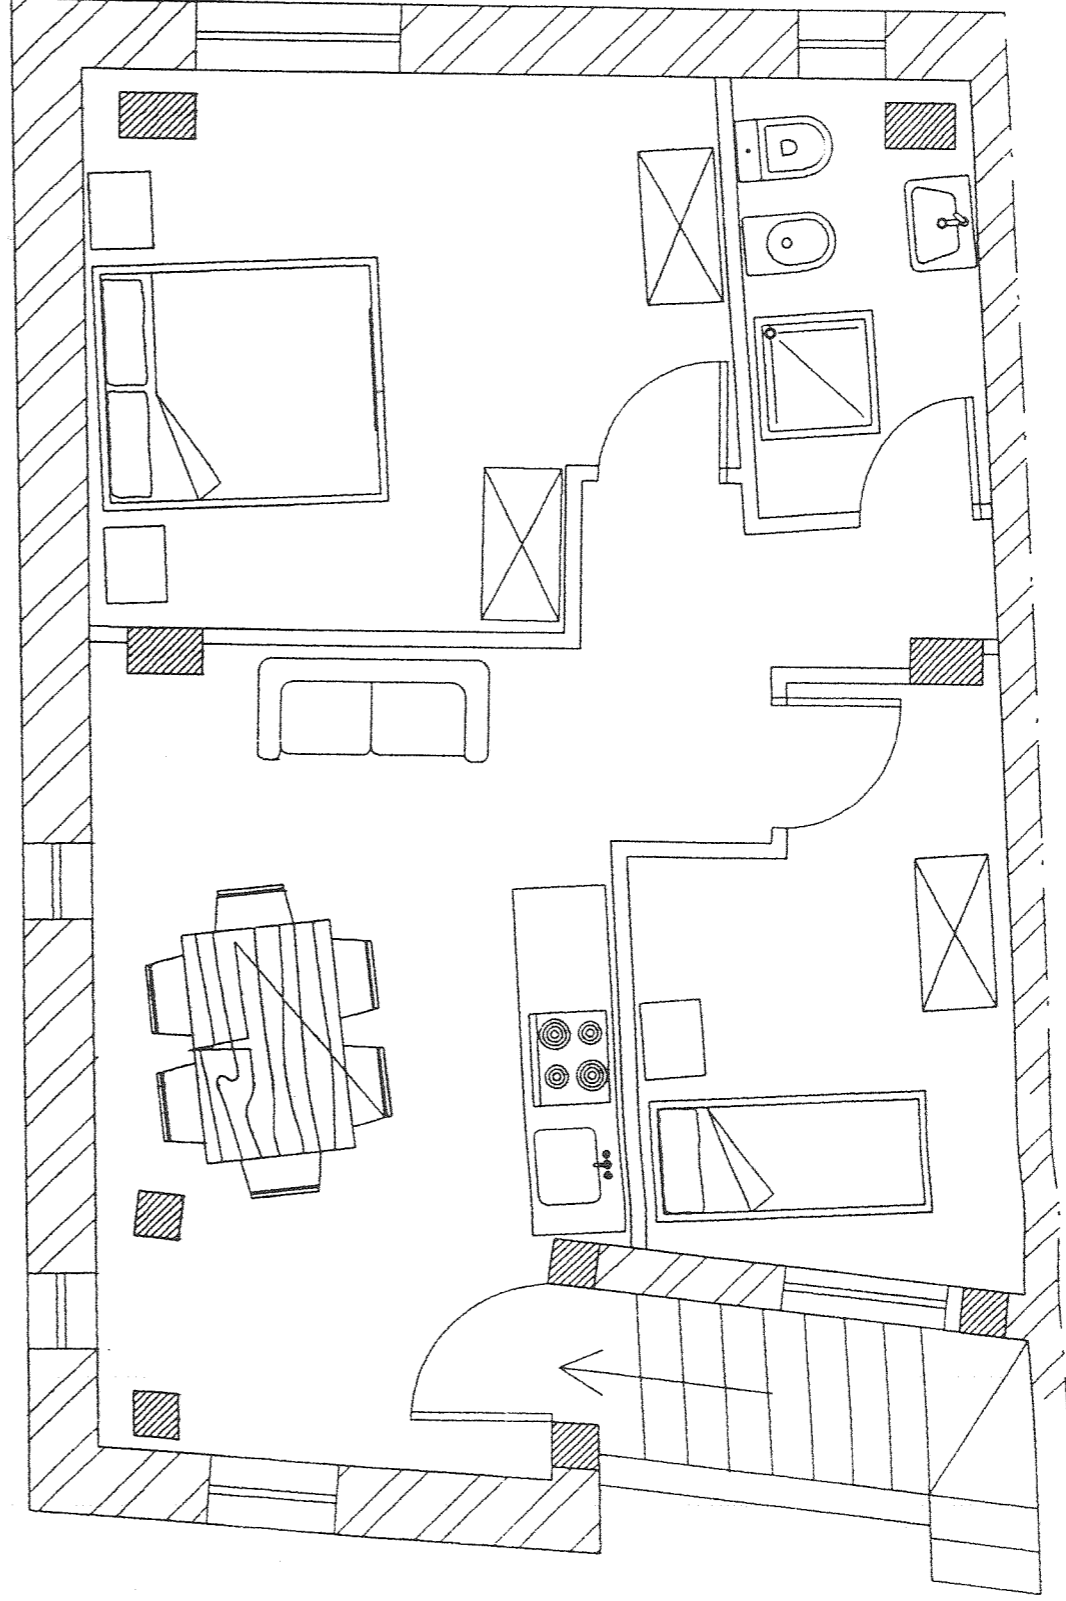

Pianta Piano Primo


Scala 1:50

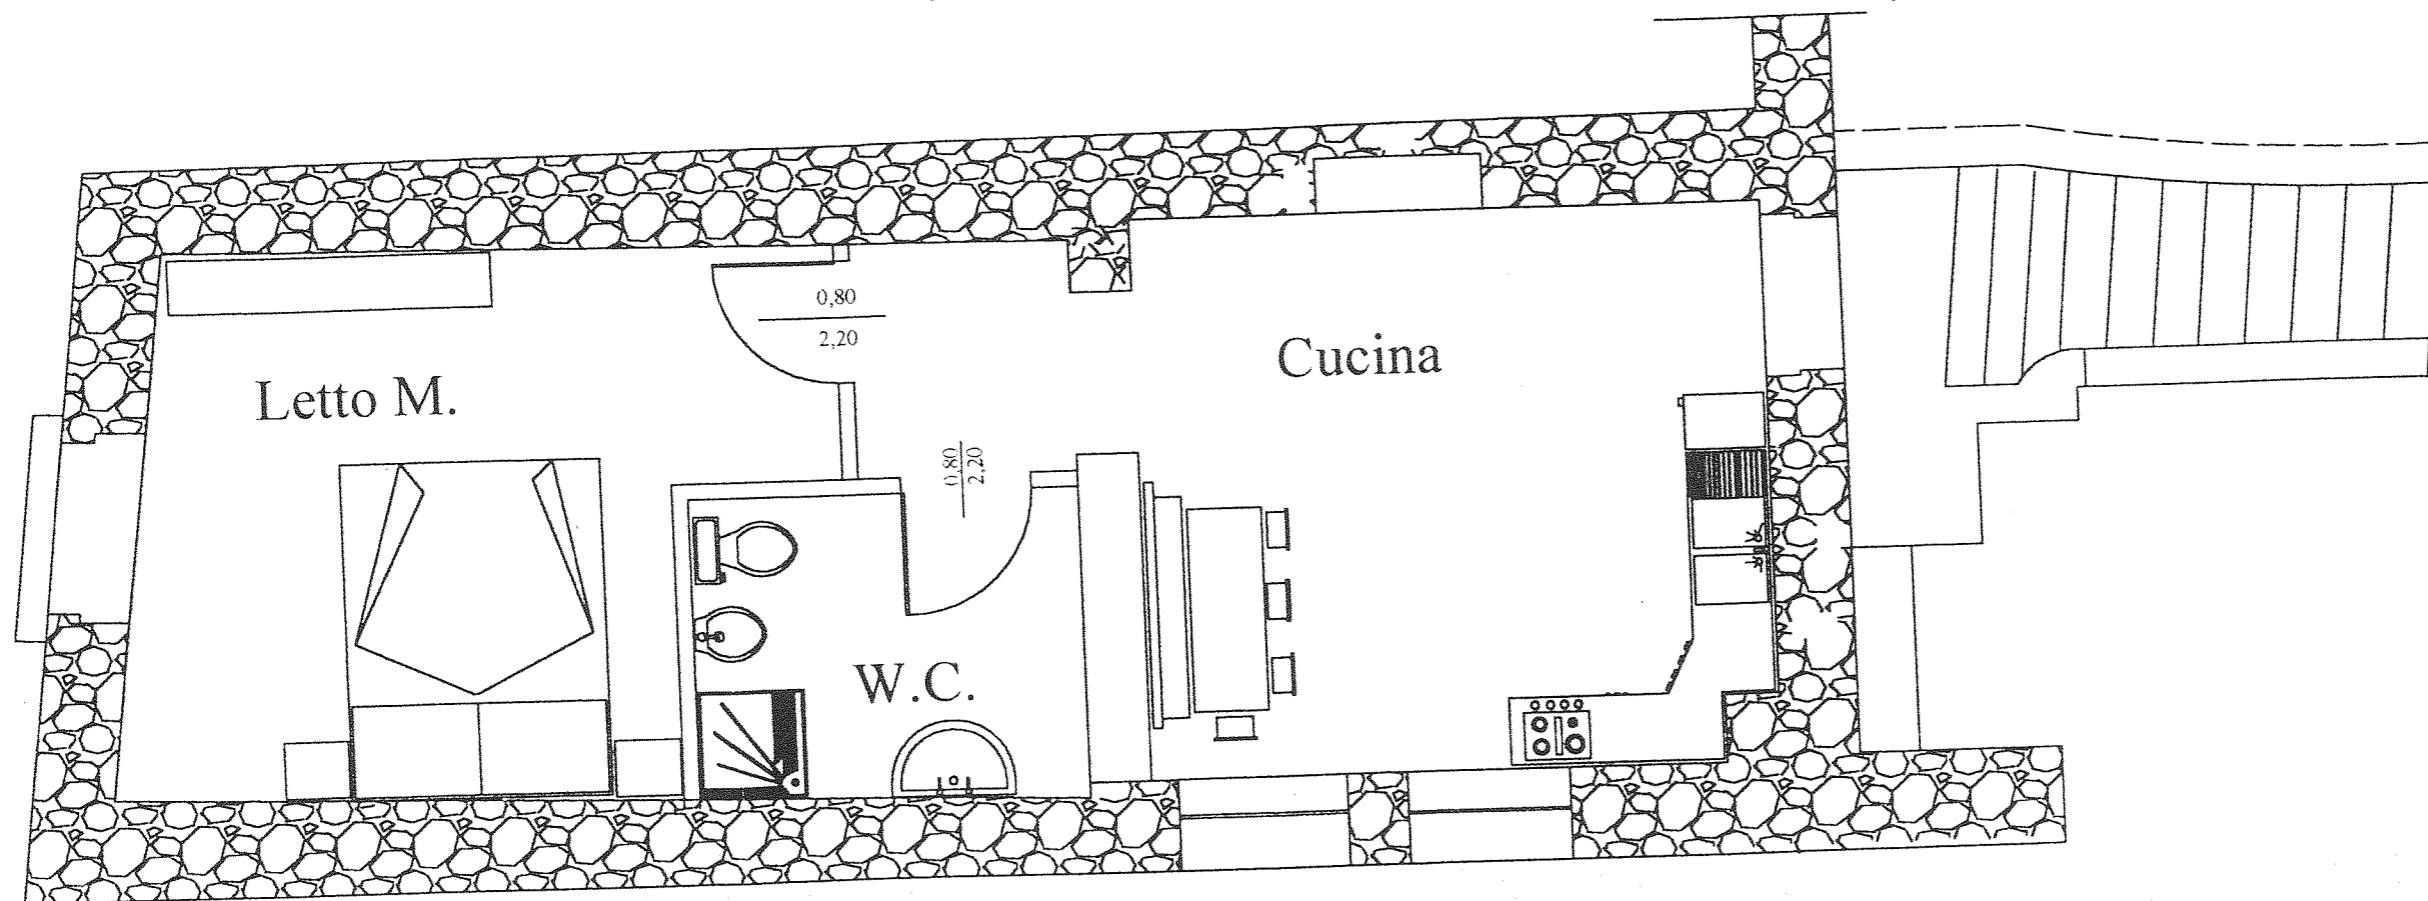

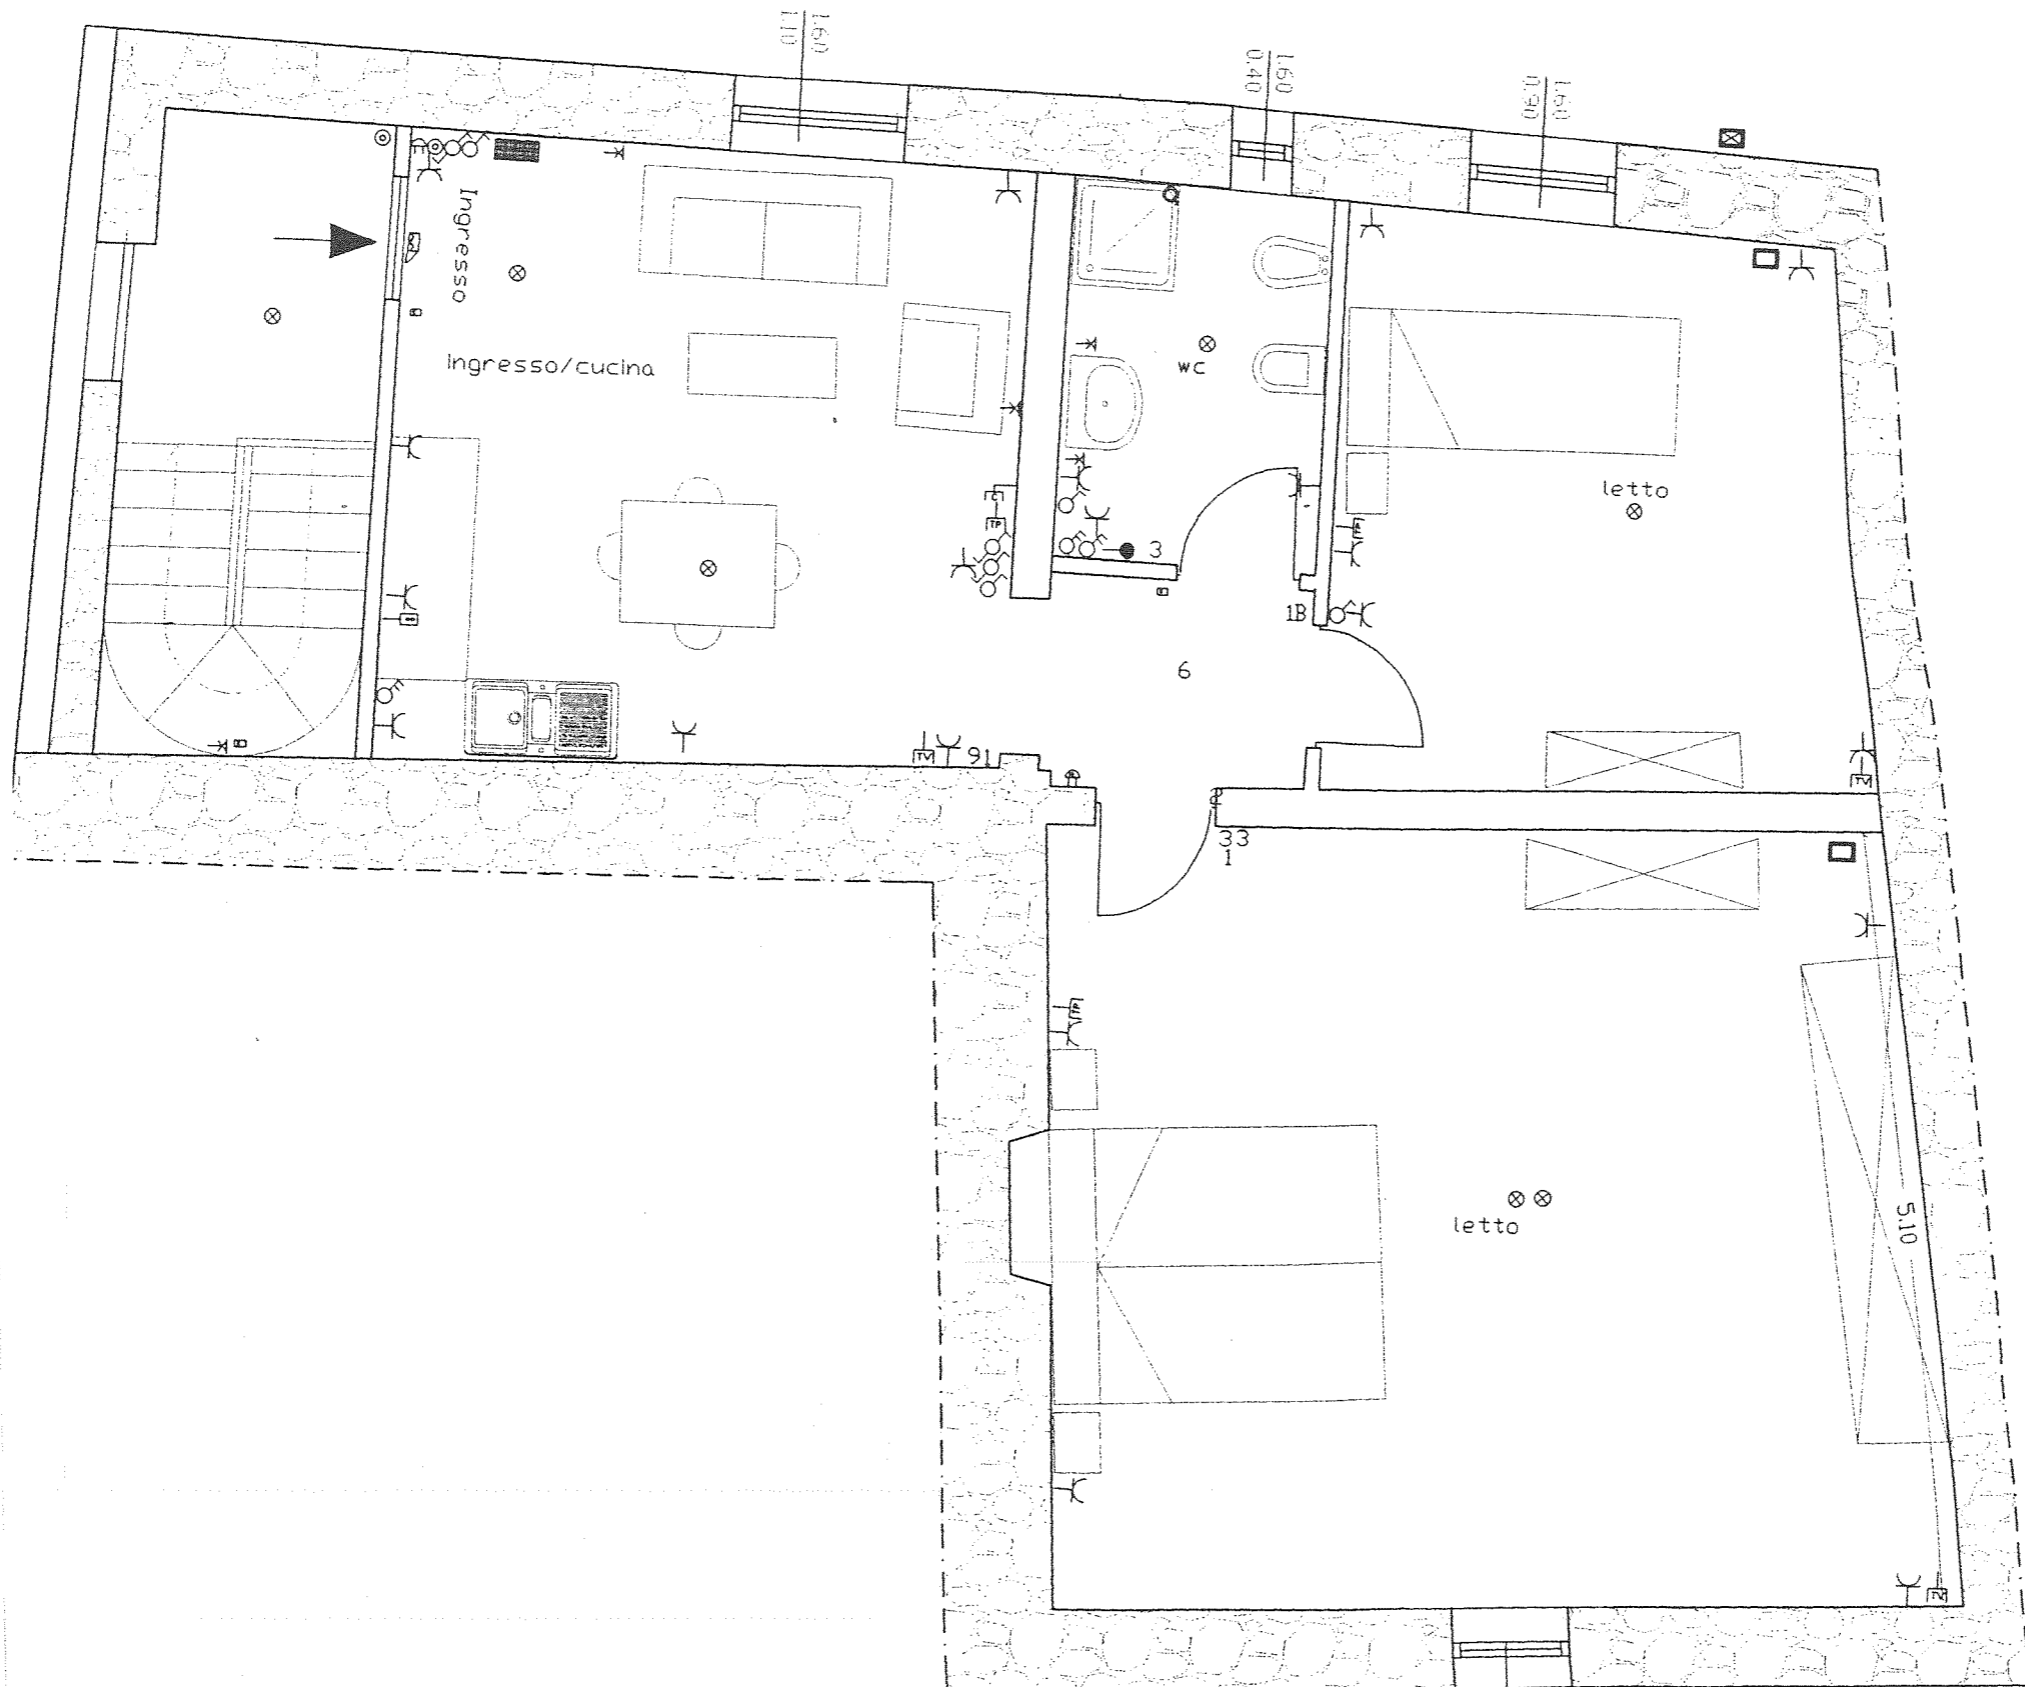

ALLOGGIO N° 4 – DENOMINATO FONTANA VECCHIA II

AND SECOND

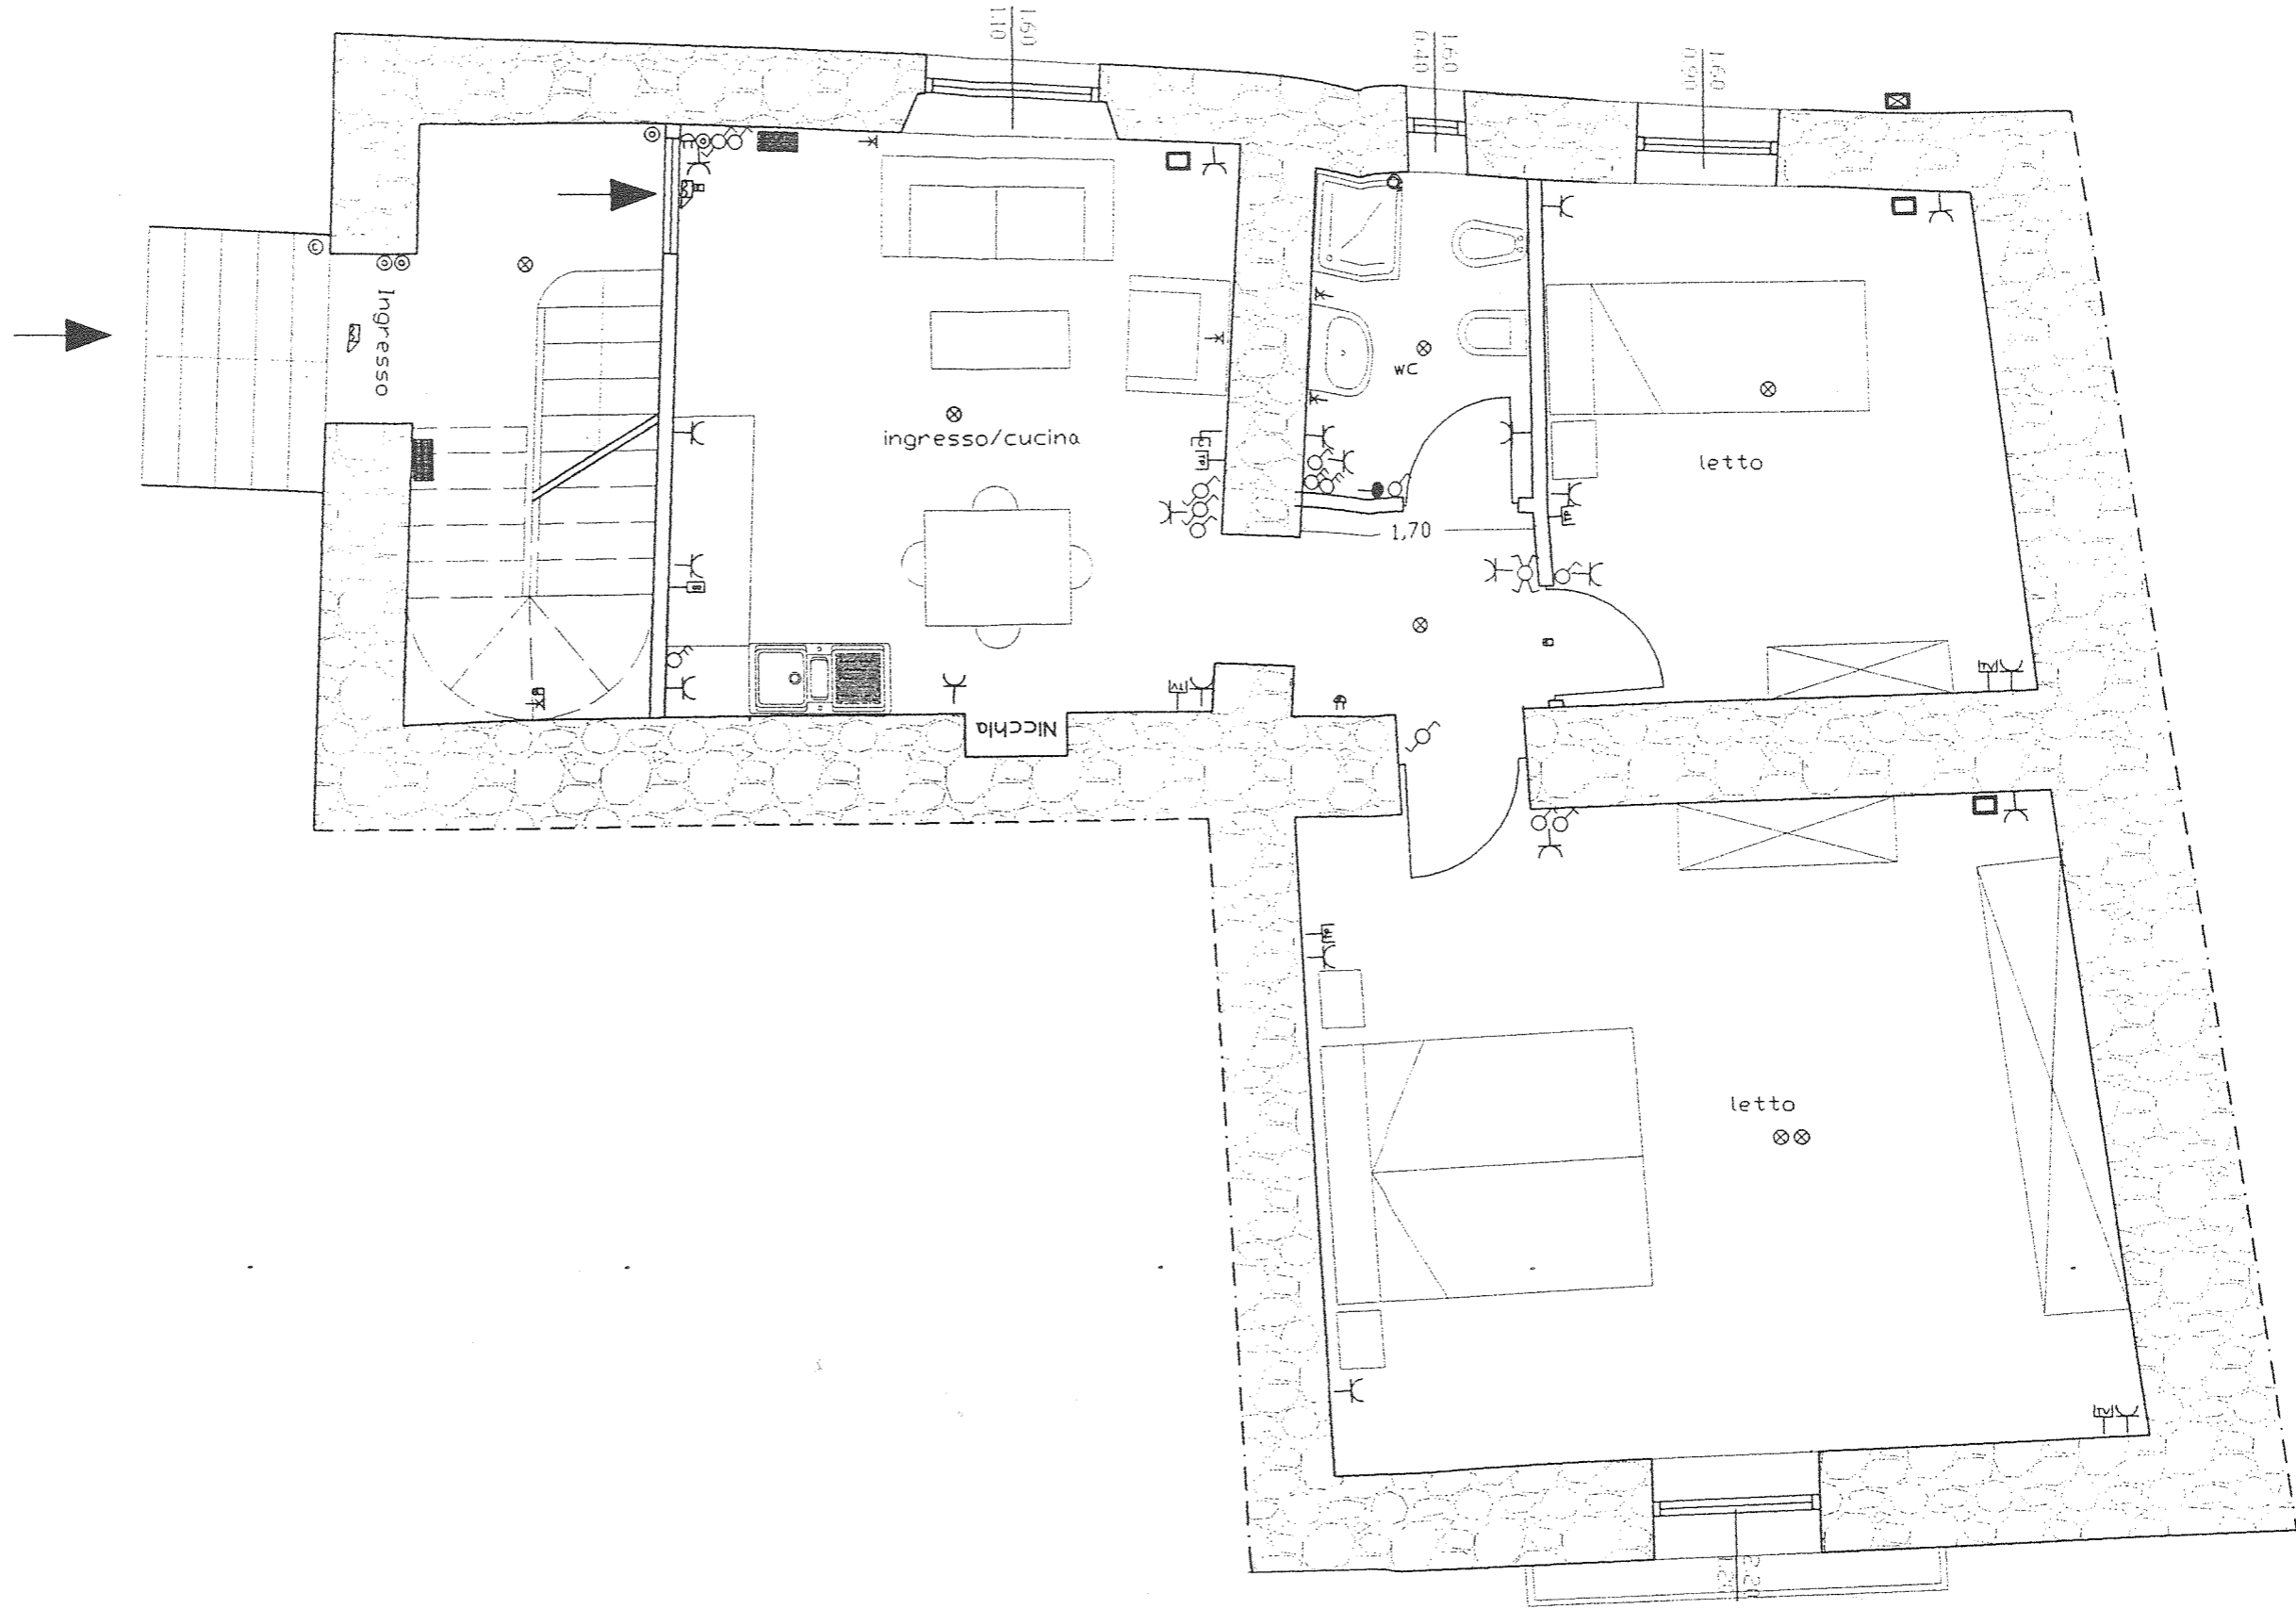

ALLOGGIO N° 5- DENOMINATO FONTANA VECCHIA I

ALLOGGIO N° 6 - DENOMINATO VARIANTE P.1

PIANTA PIANO TERRA

