



ALLOGGIO N° 1 – DENOMINATO MERUZZI II

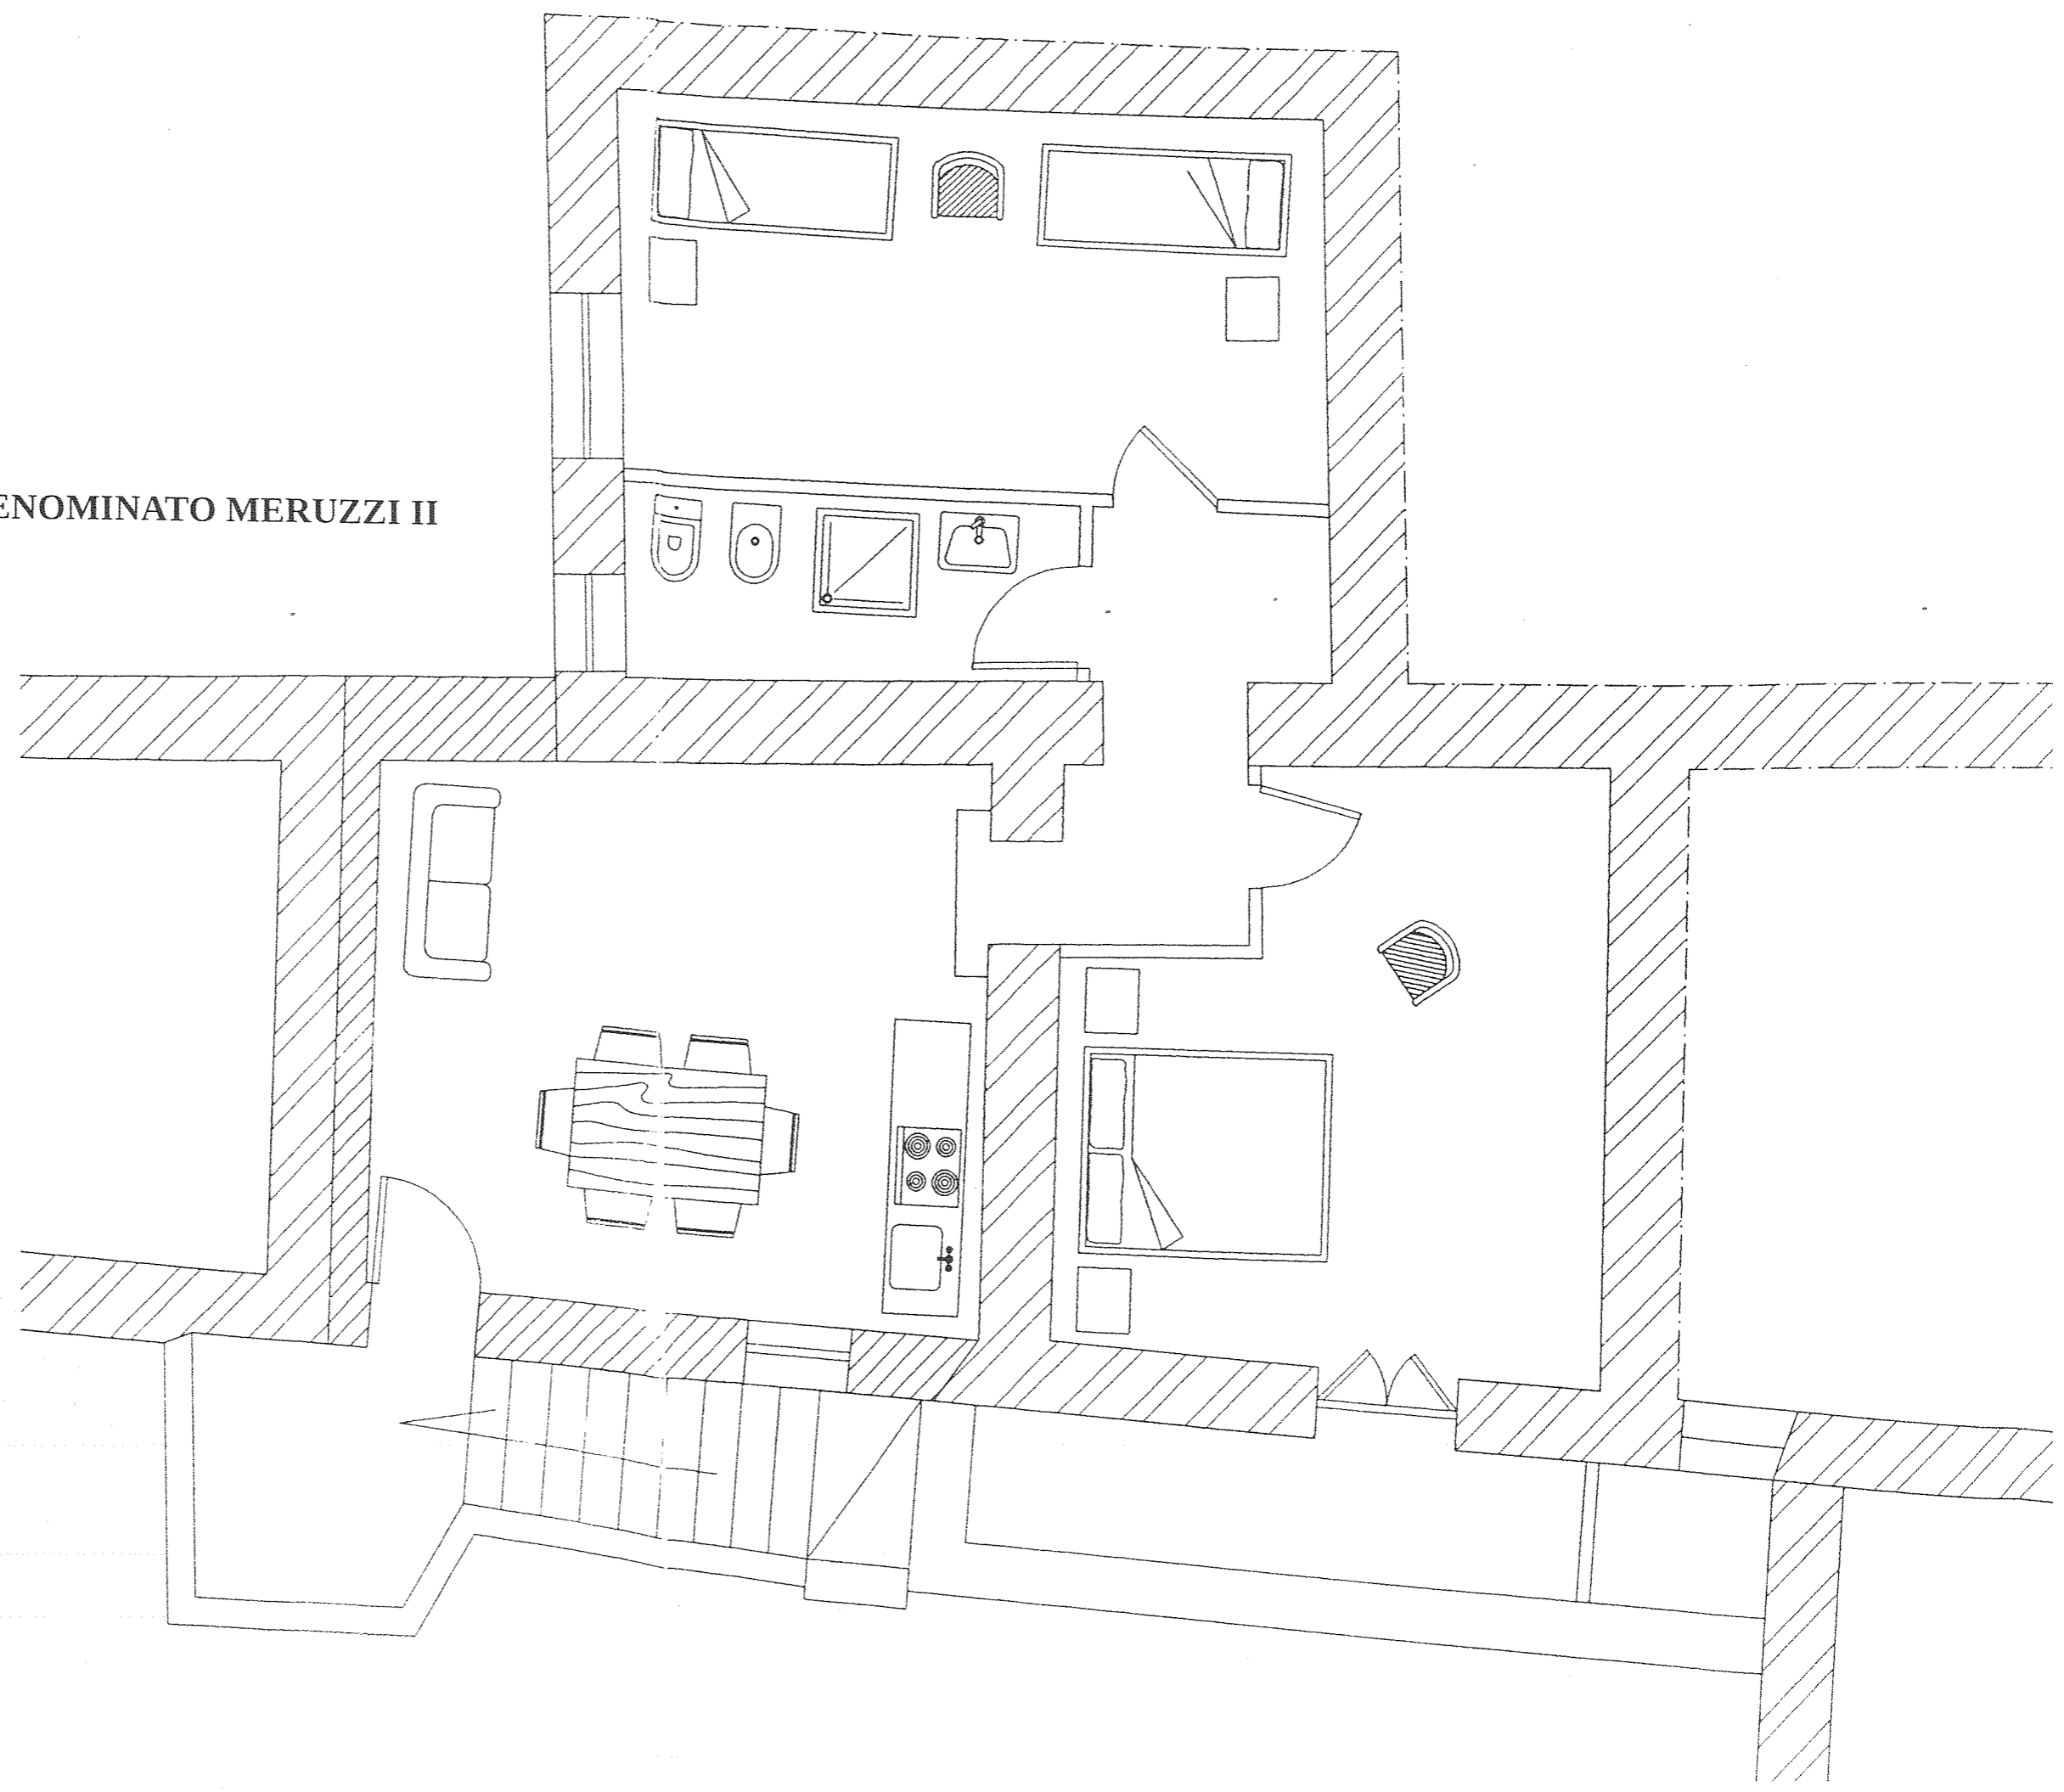



ALLOGGIO N° 2- DENOMINATO SALICA' II

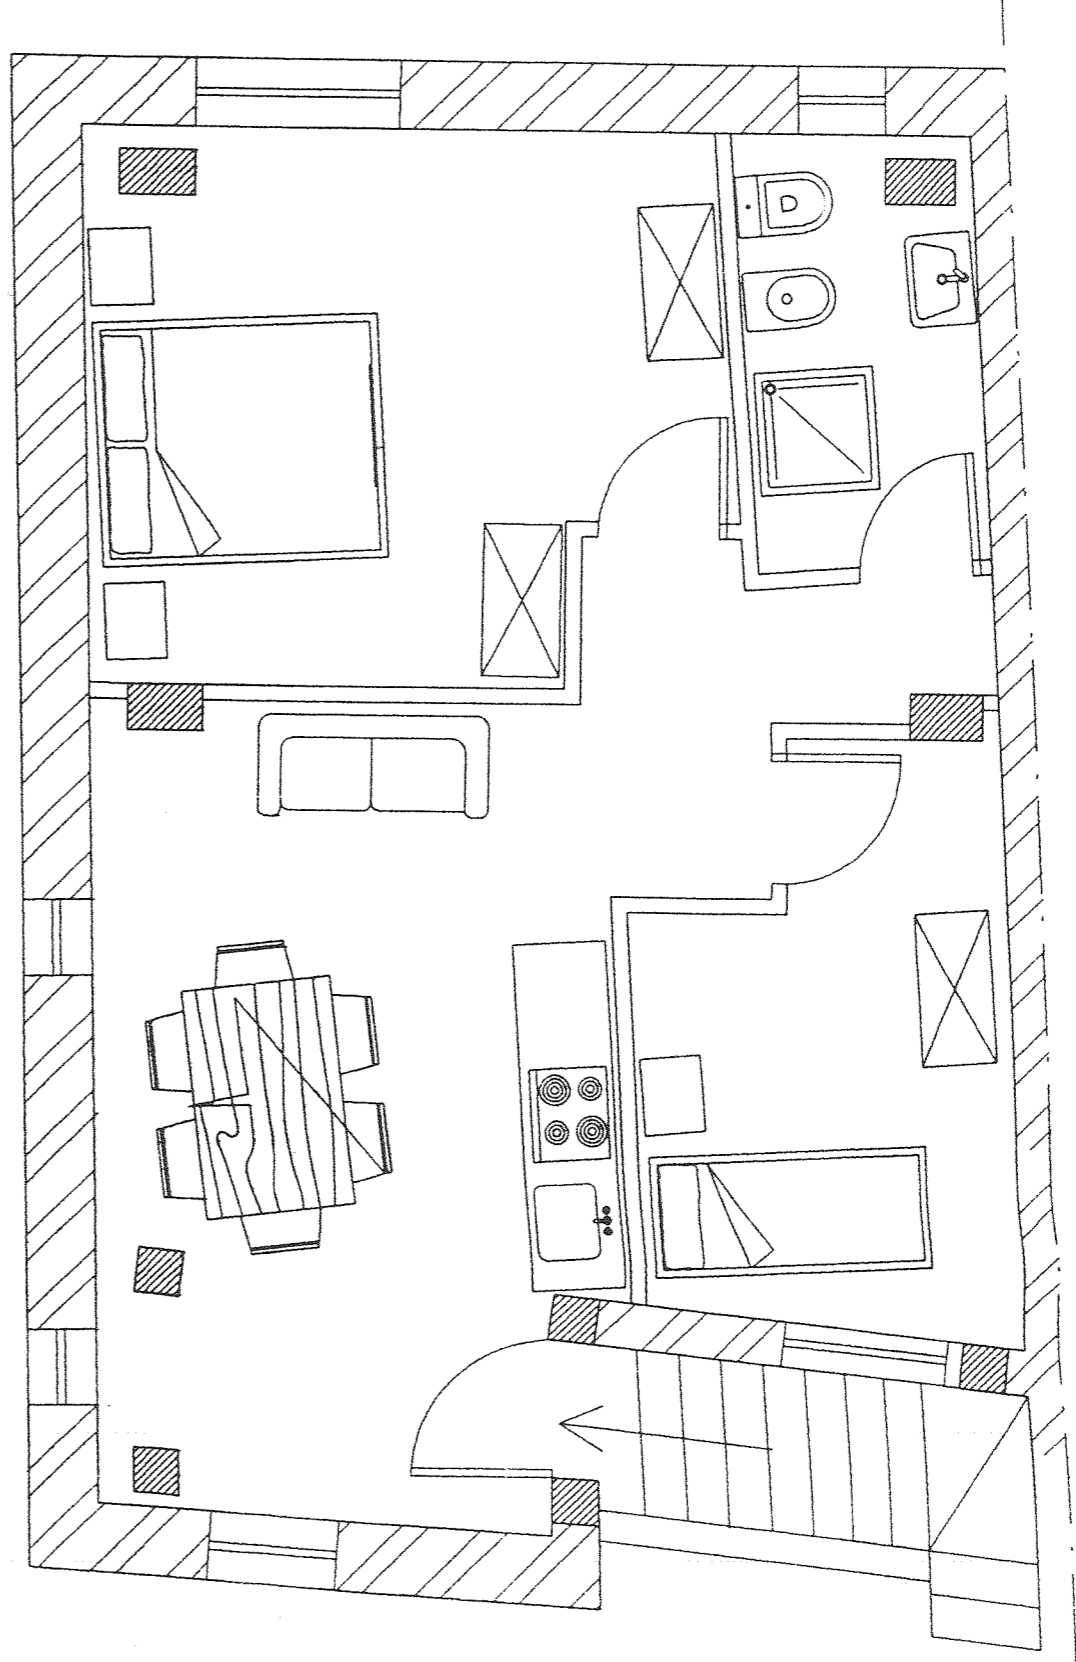


Pianta Piano Primo

Scala 1:50

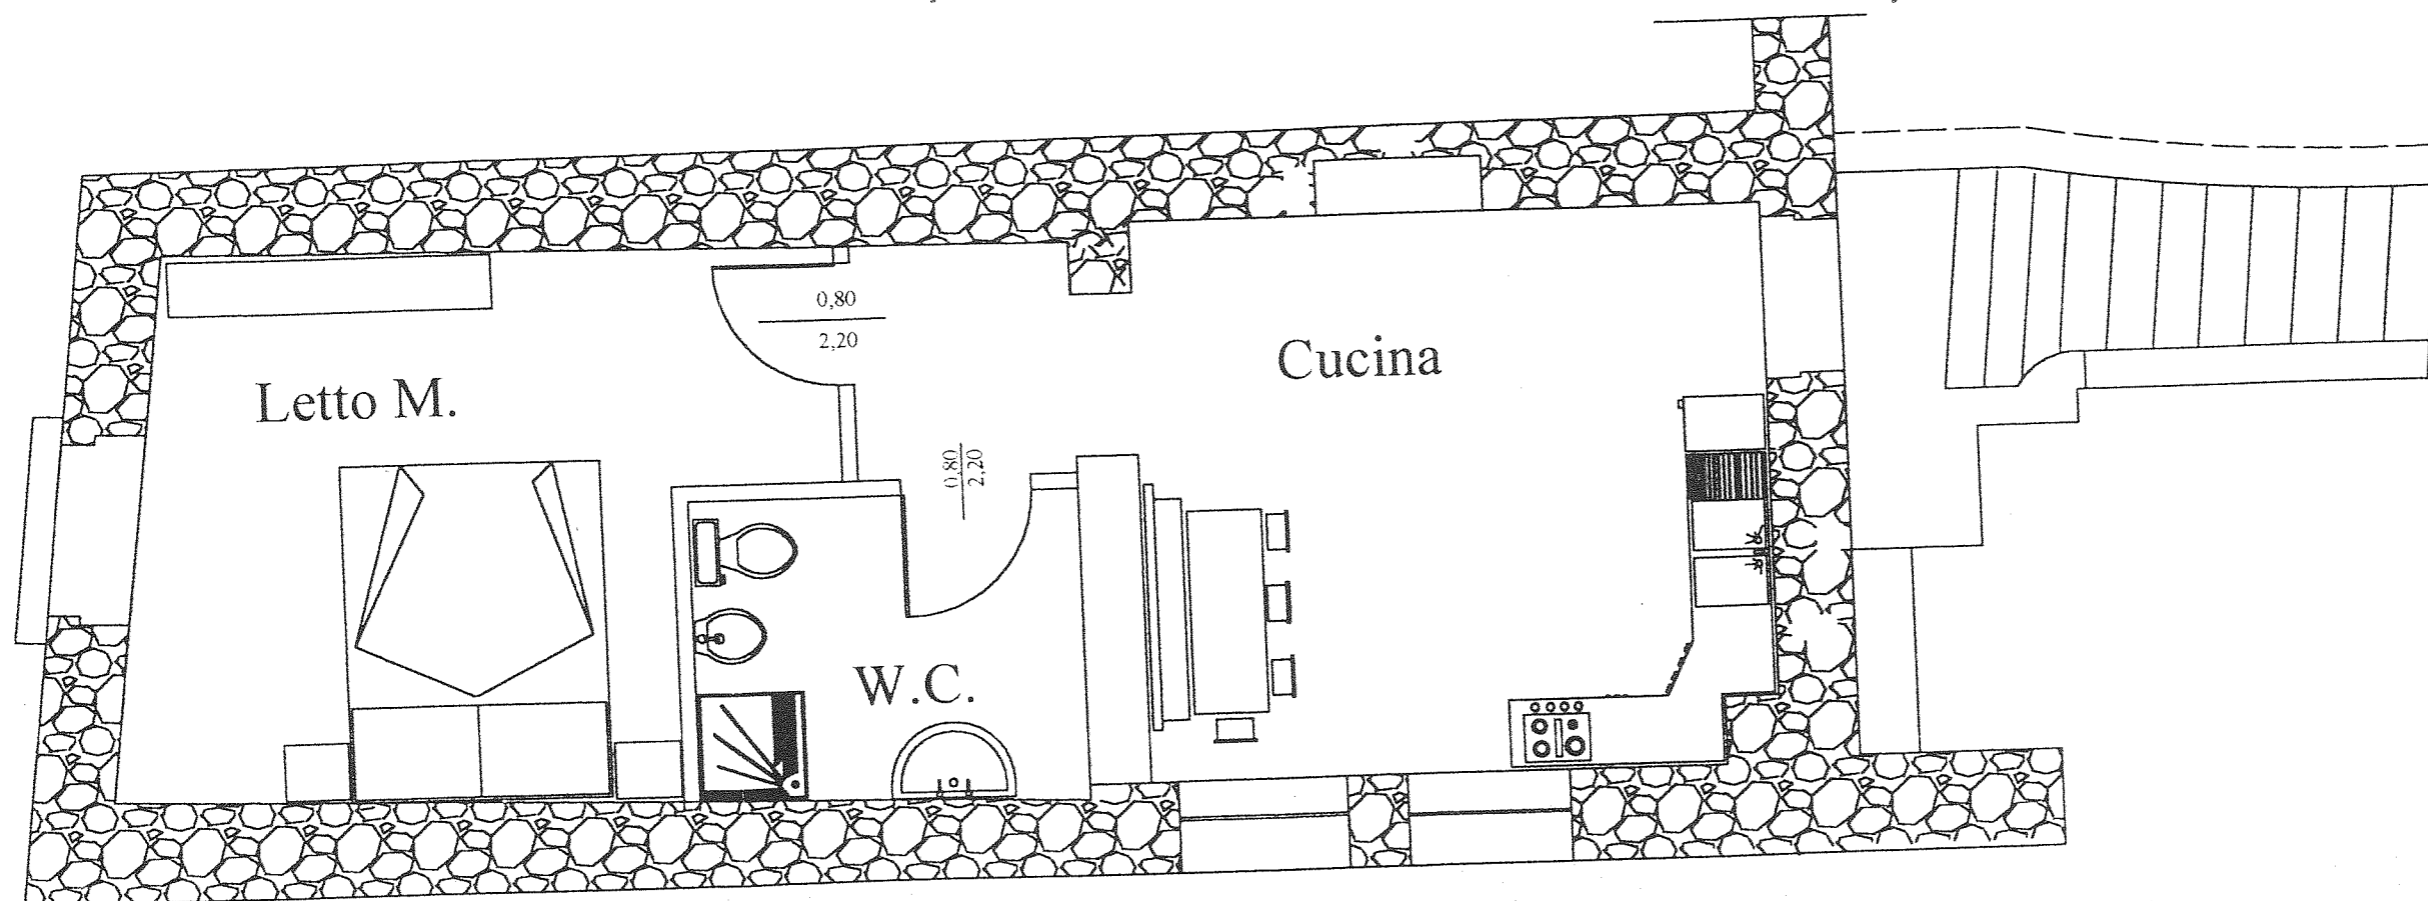


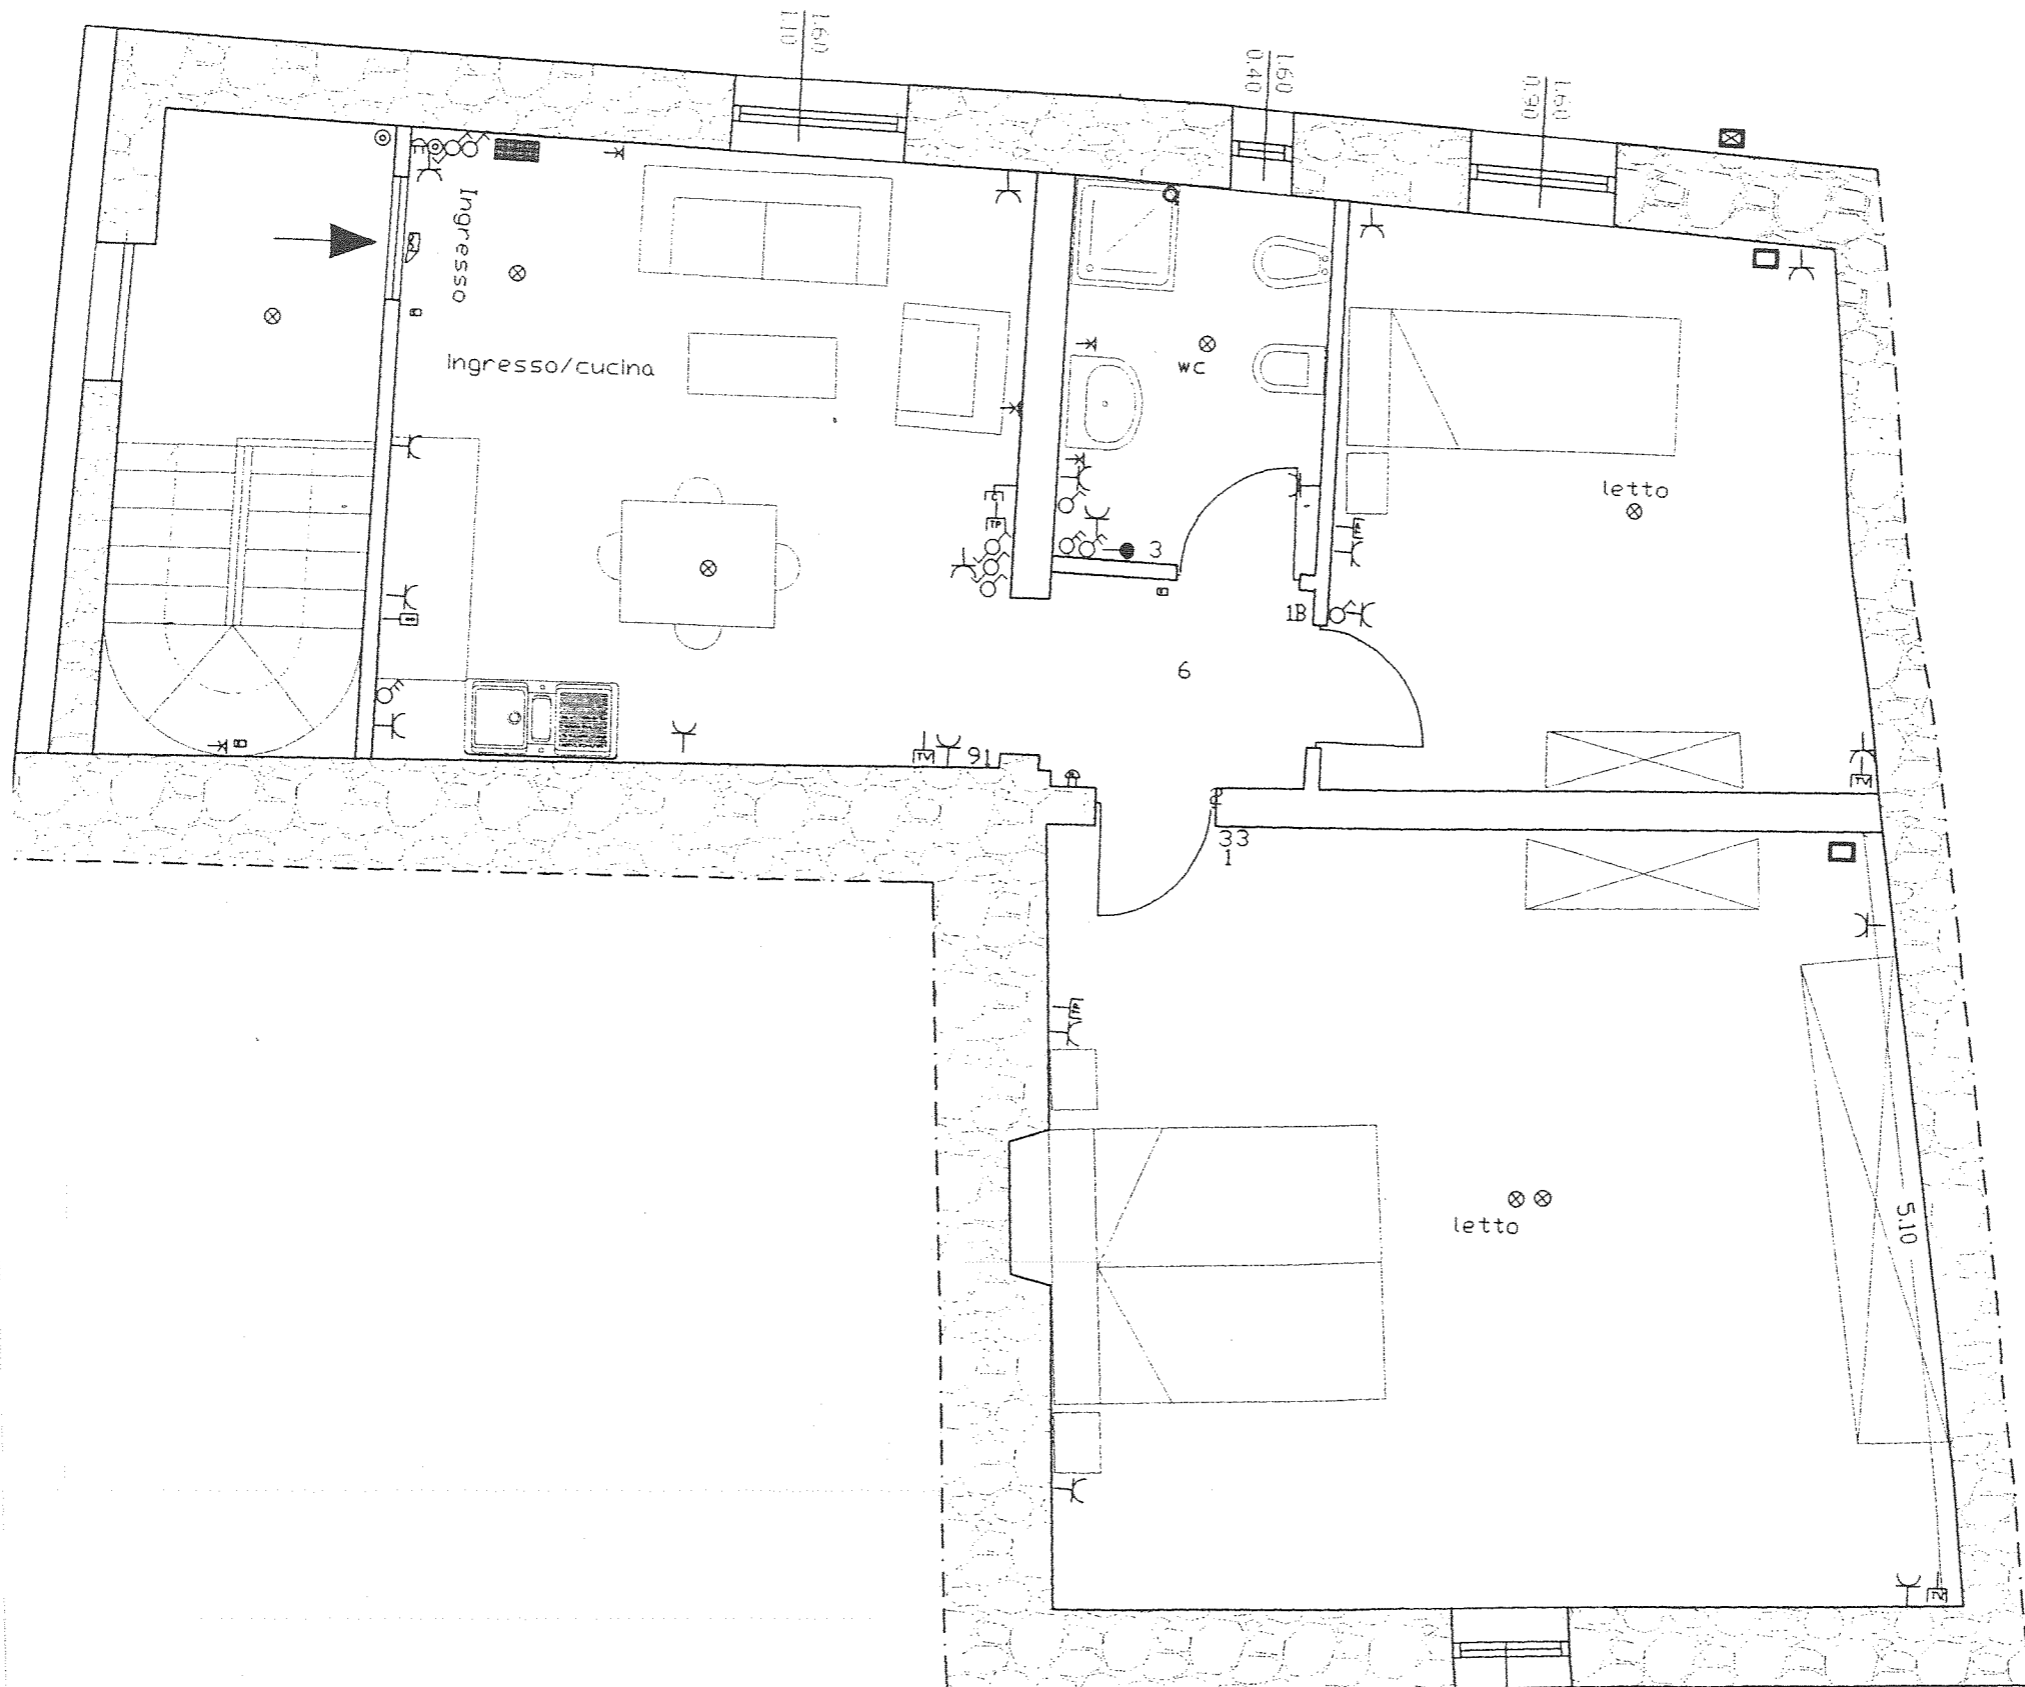

ALLOGGIO N° 4 – DENOMINATO FONTANA VECCHIA II

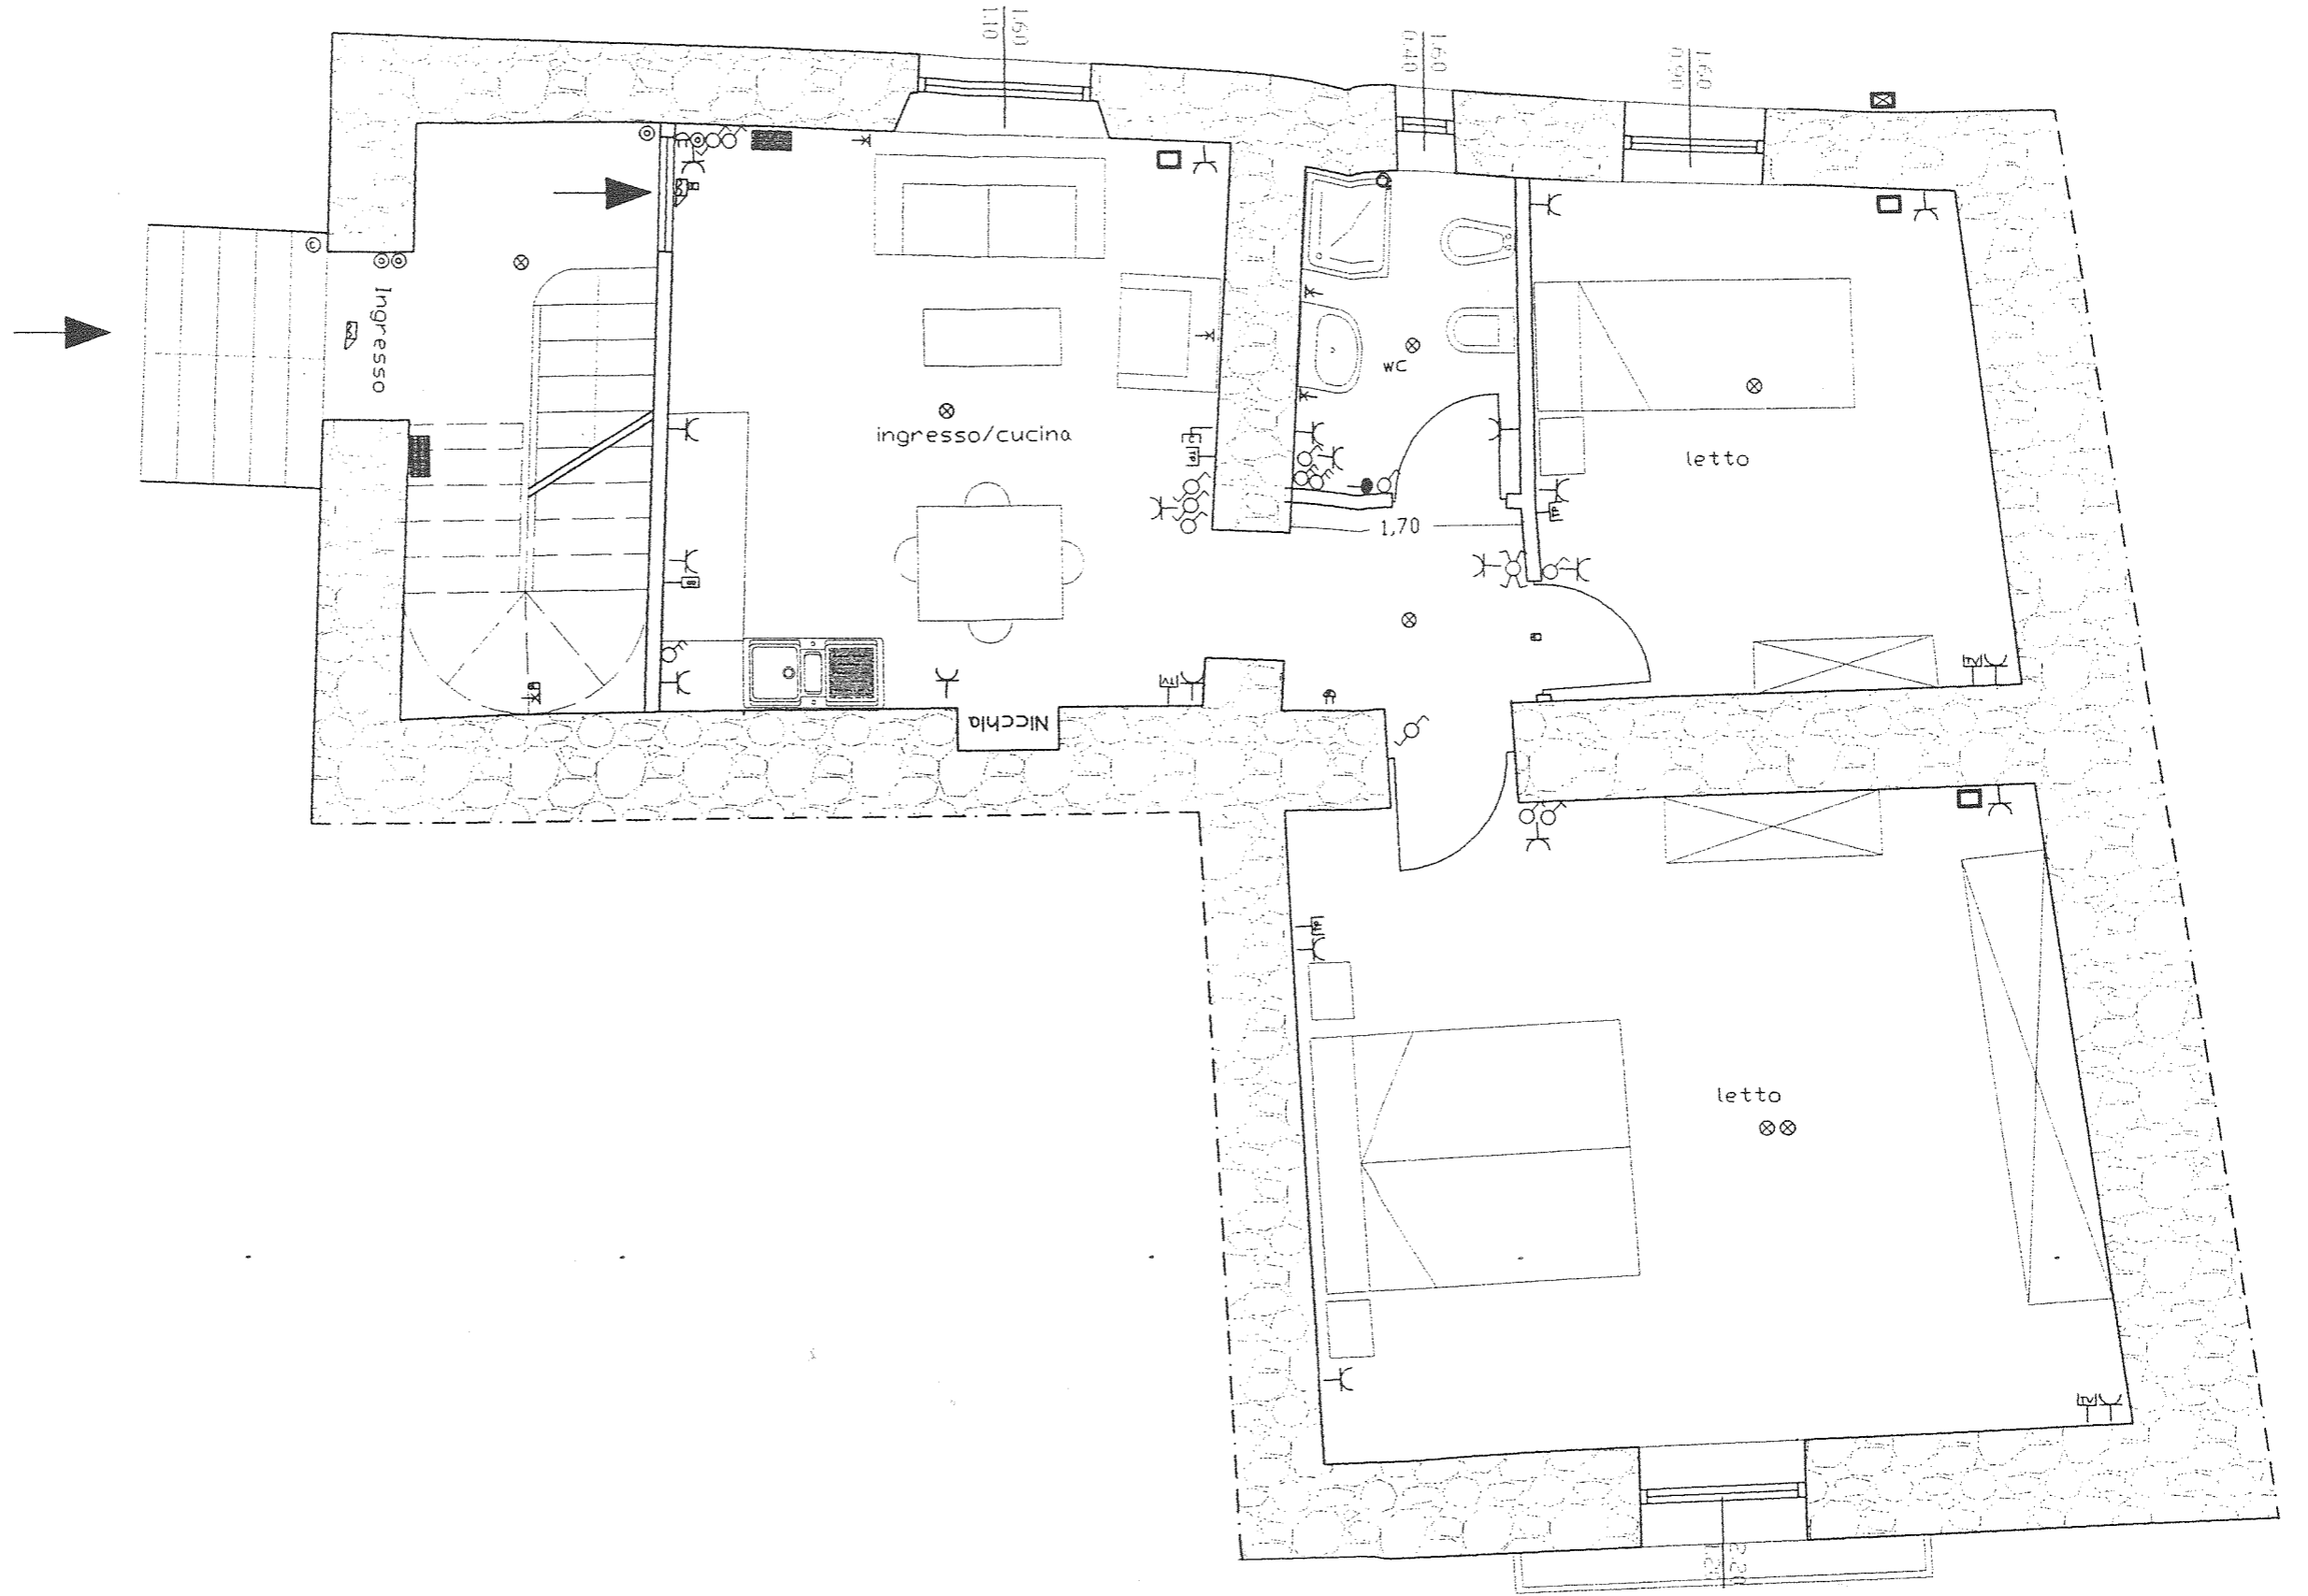


ALLOGGIO N° 5- DENOMINATO FONTANA VECCHIA I

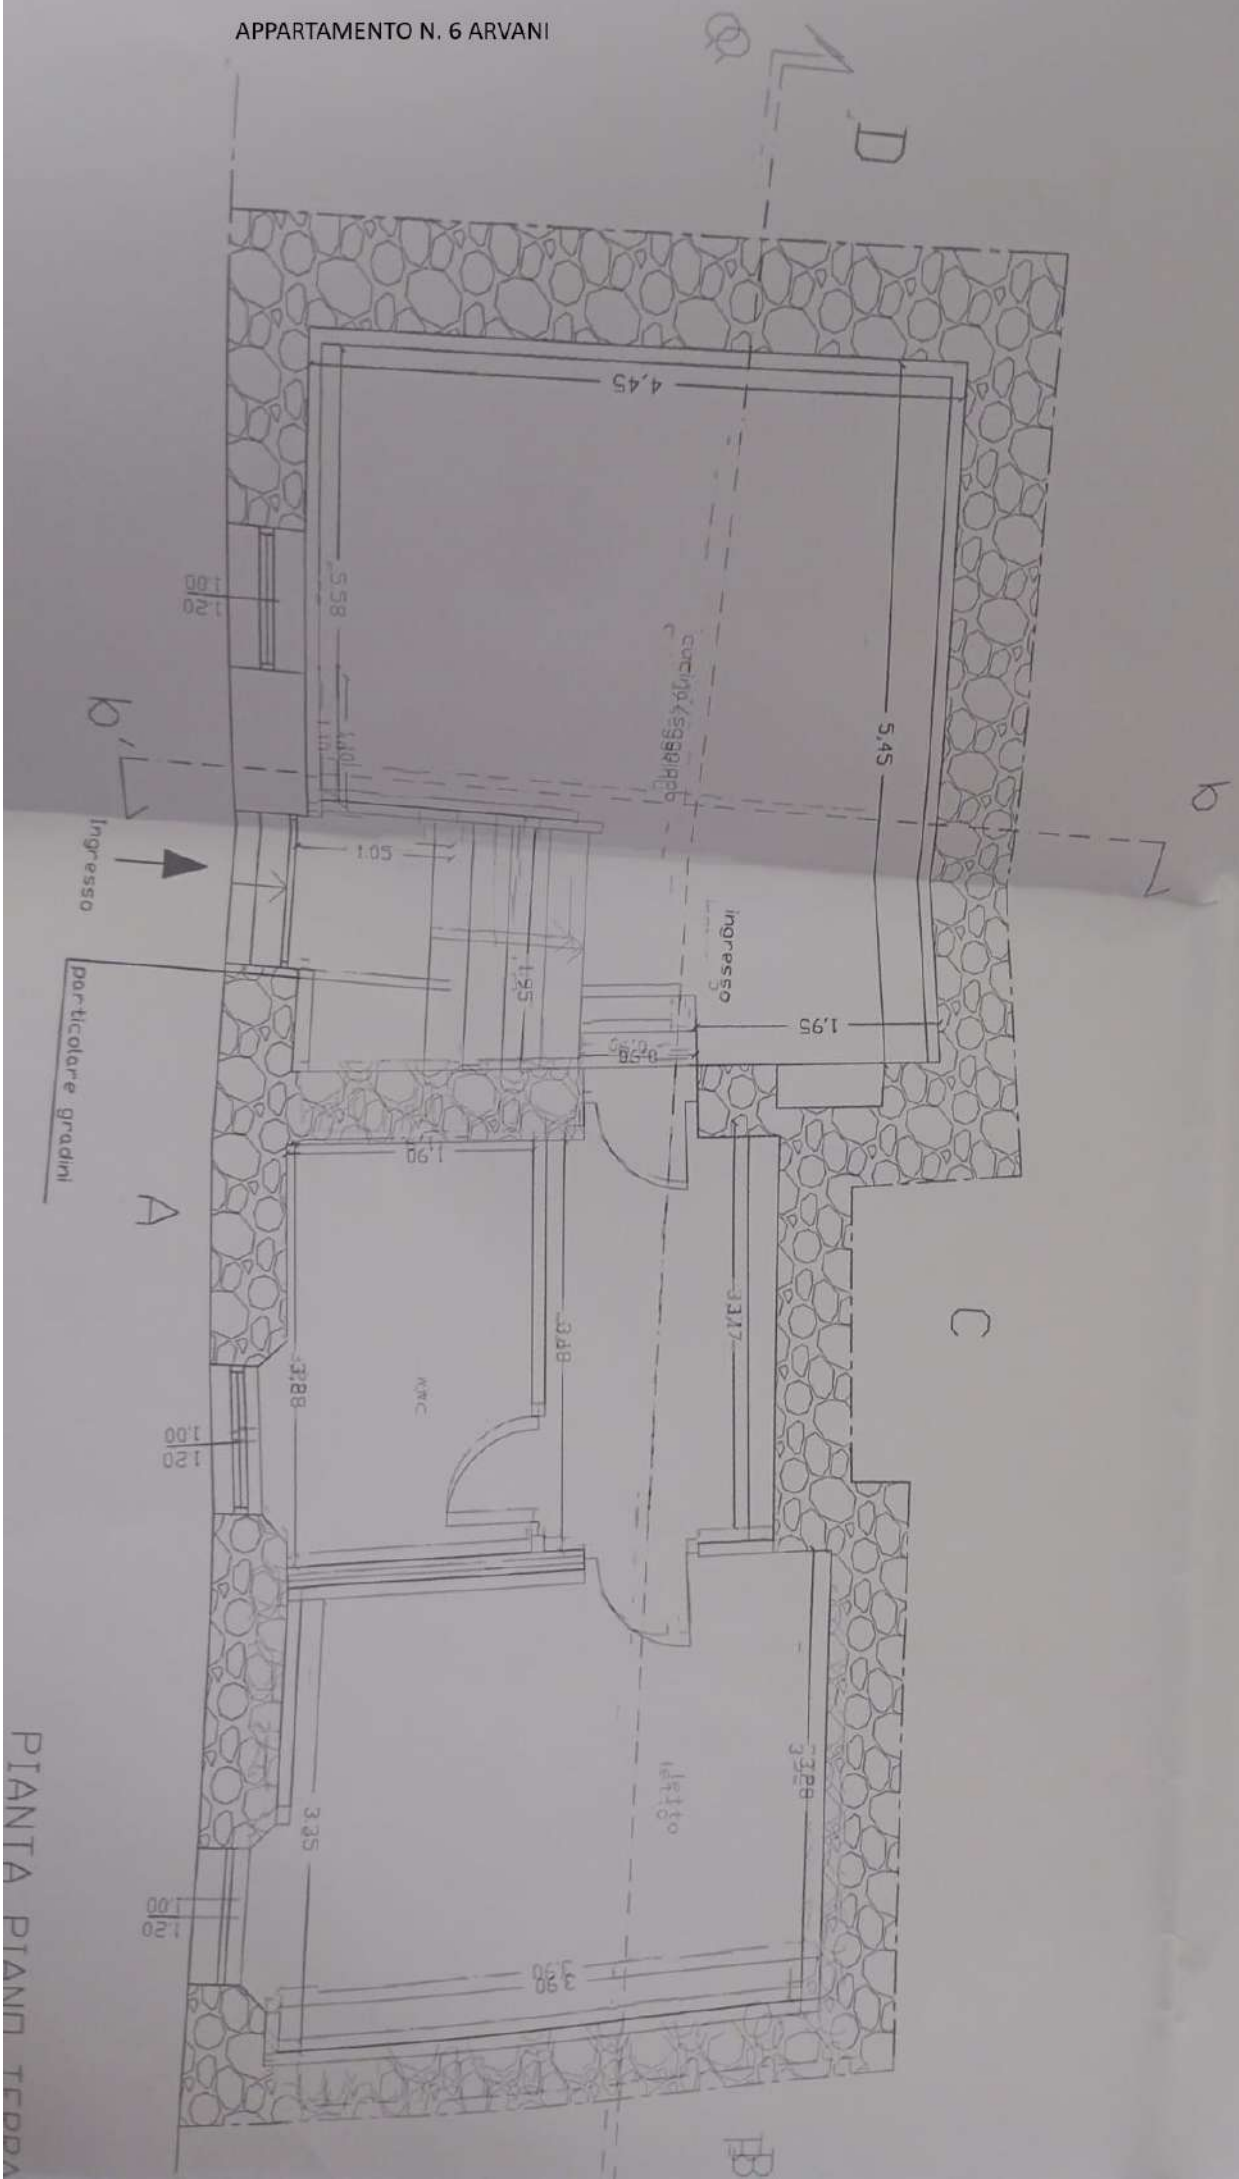

PIANTA PIANO TERRA


APPARTAMENTO N. 7
BARBERITI

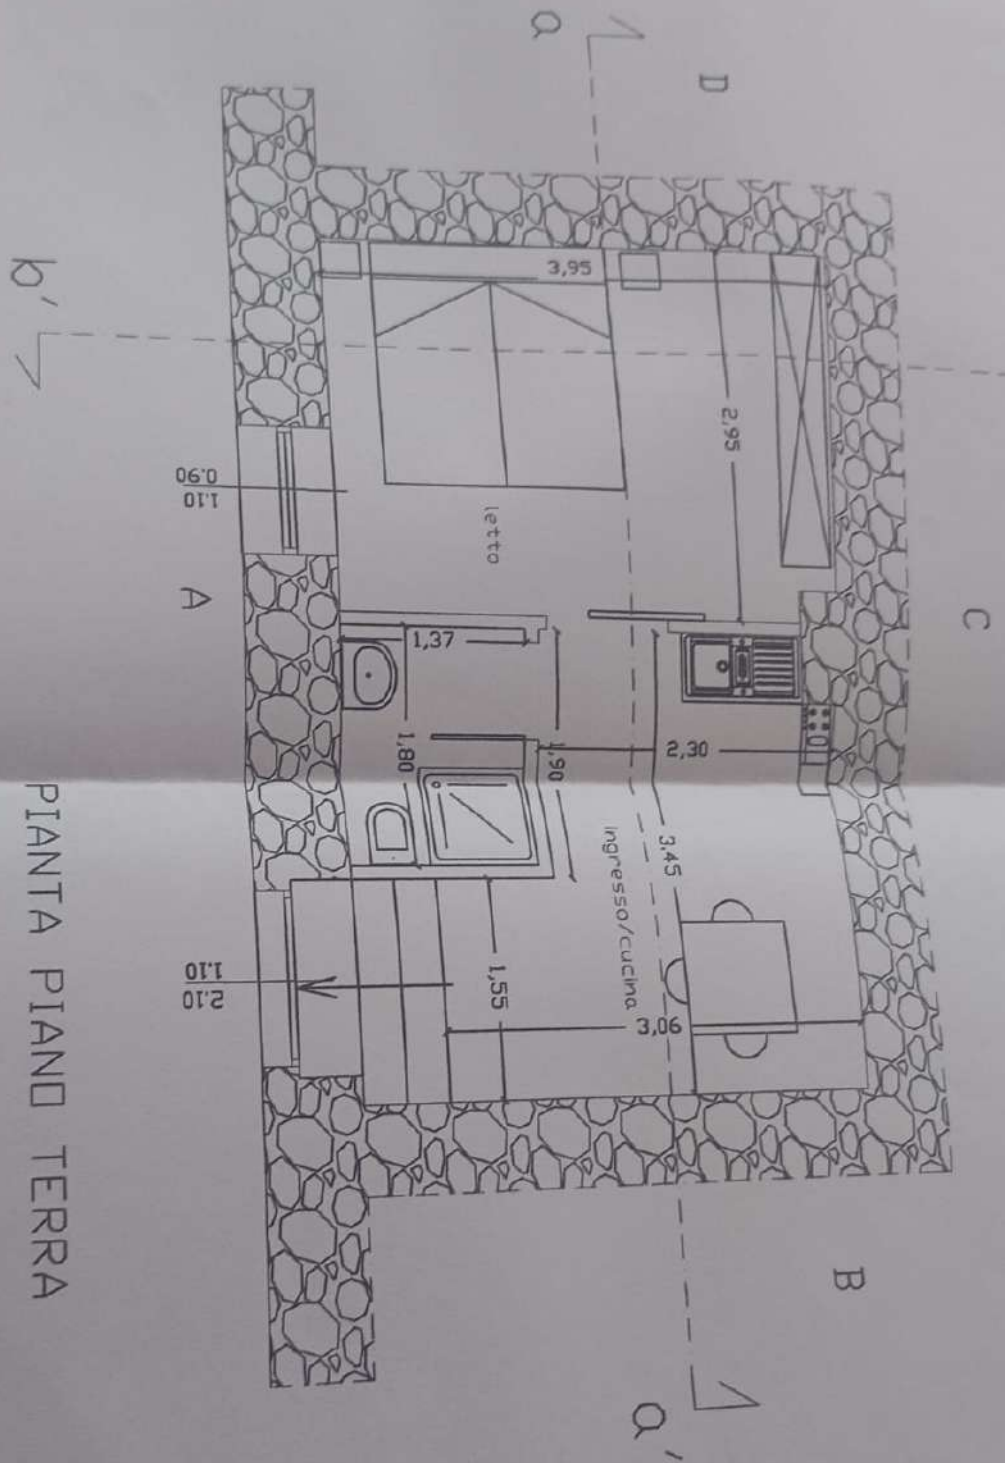

PIANTA PIANO TERRA

altro

APPARTAMENTI
 N. 8 E N. 9
 DANIELI SX E DX

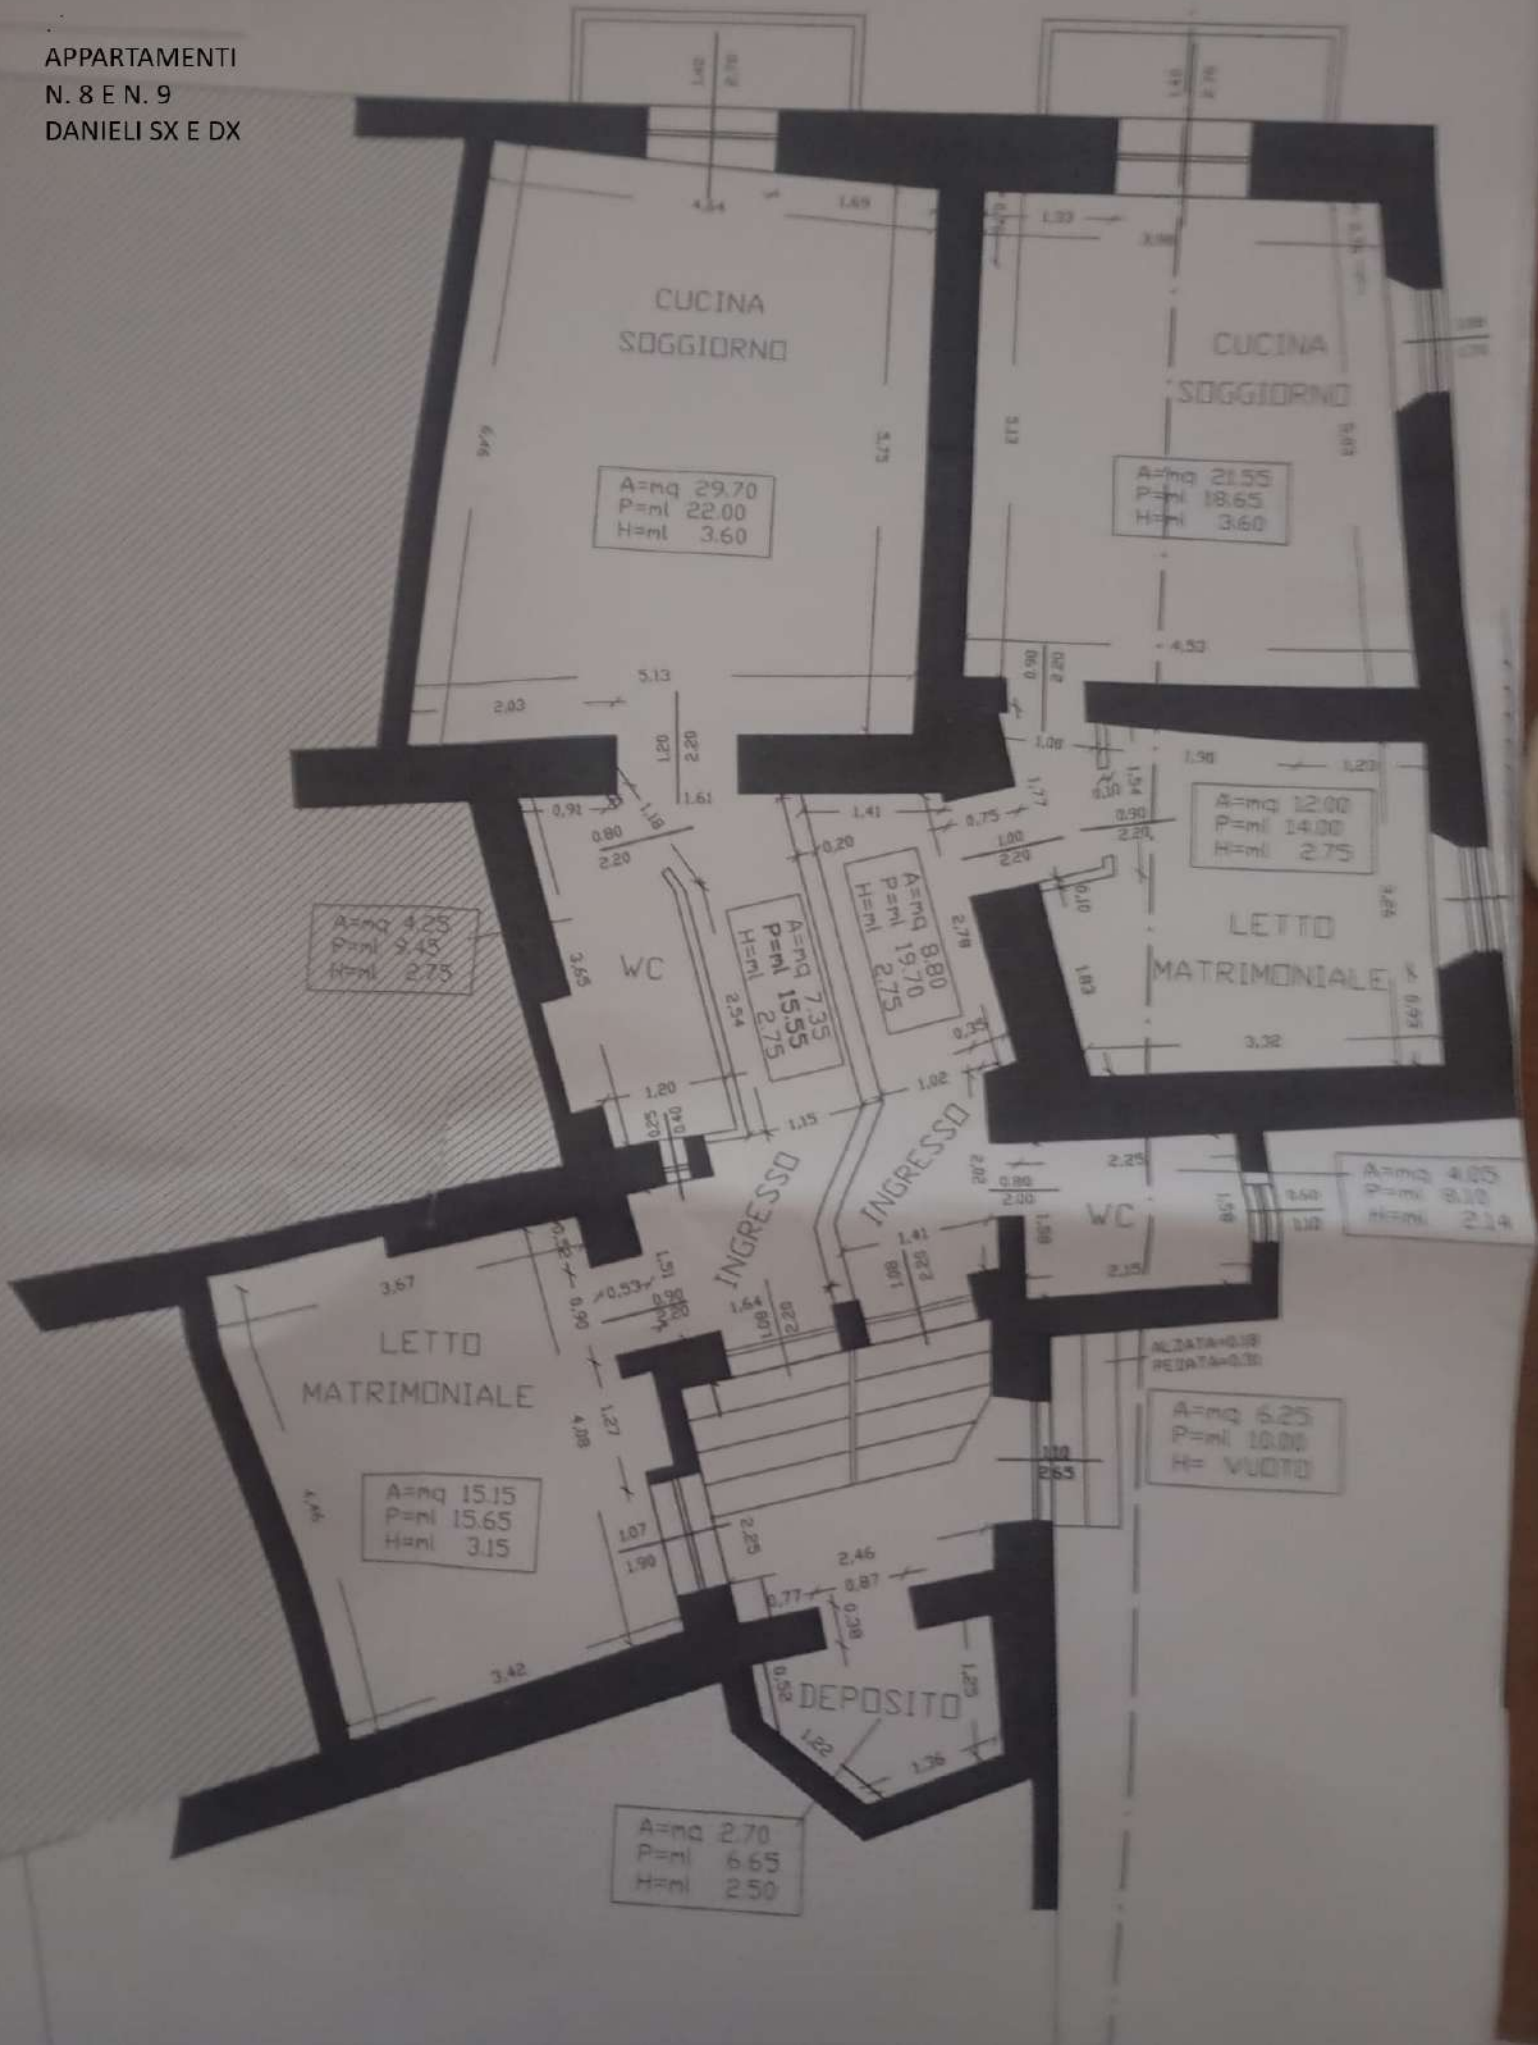

APPARTAMENTO
N. 10 - COLUCCI

