

Via T. Campanella n. 12 - 88051 Cropani (CZ)
Cell. 328-1780638
email: ingnlentini@libero.it
P.IVA 02354630796

NL

Nicola LENTINI
Ingegnere

COMUNE DI CROPANI
PROVINCIA DI CATANZARO

COMMITTENTI
MERCURIO Antonietta nata a Sersale (CZ) il 07.05.1955 C.F. MRC NNT 55C47 I671K
MERCURIO Francesco nato a Sersale (CZ) il 30.10.1960 C.F. MRC FCN 60R30 I671U
MERCURIO Salvatore nato a Sersale (CZ) il 16.05.1952 C.F. MRC SVT 52E16 I671B

EL 04

DATA


TITOLO
PIANO DI LOTTIZZAZIONE DI INIZIATIVA PRIVATA
Ubicazione: Loc. Sena - 88051 Cropani Fraz. Marina (CZ)
Rif. Catastali foglio n. 31 P.IIe da n. 3379 a n. 3400 (ex P.IIa n. 66).

ELABORATO
ZONIZZAZIONE
Scala 1:500

COMMITTENTI
MERCURIO Antonietta
MERCURIO Francesco
MERCURIO Salvatore

PROGETTISTA E D.L.
ing. Nicola LENTINI

PLANIMETRIA 1:500
Riferimento Catastale: Fogl. n° 31, ex P.IIa n° 66

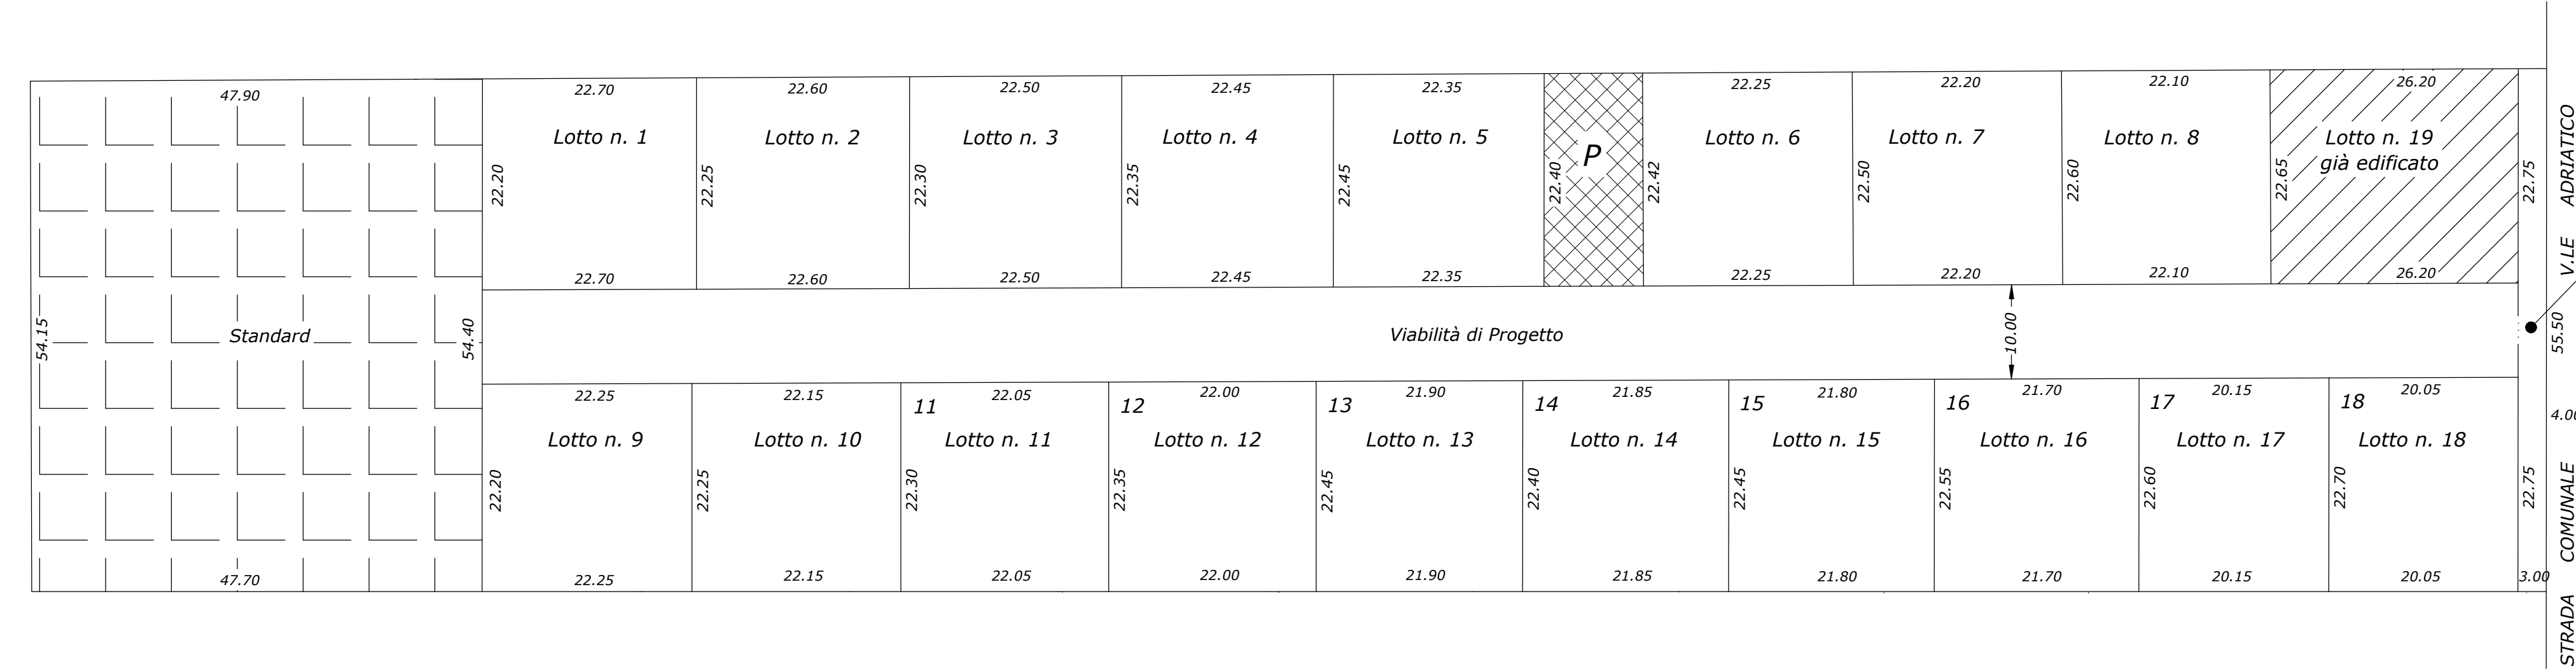

$L = (10-4)/2 = 3\text{ m}$
 $L = \text{Striscia di terreno, di proprietà della ditta, per ampliamento della strada Comunale.}$

SUPERFICIE TOTALE mq 14.573,00 COSÌ RIPARTITA	
SUPERFICIE PER AREE DA DESTINARE A STANDARD	mq 2.820,00
SUPERFICIE PER AREE RESIDENZIALI DI PROGETTO	mq 9.427,50
SUPERFICIE PER VIABILITÀ	mq 2.325,50
Totale	mq 14.573,00
SUPERFICIE LOTTI COSÌ RIPARTITA	
Lotto n. 1	mq 500,00
Lotto n. 2	mq 500,00
Lotto n. 3	mq 500,00
Lotto n. 4	mq 500,00
Lotto n. 5	mq 500,00
Lotto n. 6	mq 500,00
Lotto n. 7	mq 500,00
Lotto n. 8	mq 500,00
Lotto n. 9	mq 490,00
Lotto n. 10	mq 490,00
Lotto n. 11	mq 490,00
Lotto n. 12	mq 490,00
Lotto n. 13	mq 490,00
Lotto n. 14	mq 490,00
Lotto n. 15	mq 490,00
Lotto n. 16	mq 490,00
Lotto n. 17	mq 456,00
Lotto n. 18	mq 456,00
Lotto n. 19	mq 595,50 (lotto già edificato)
TOTALE	Mq 9.427,50